


位置図

S=1:Non

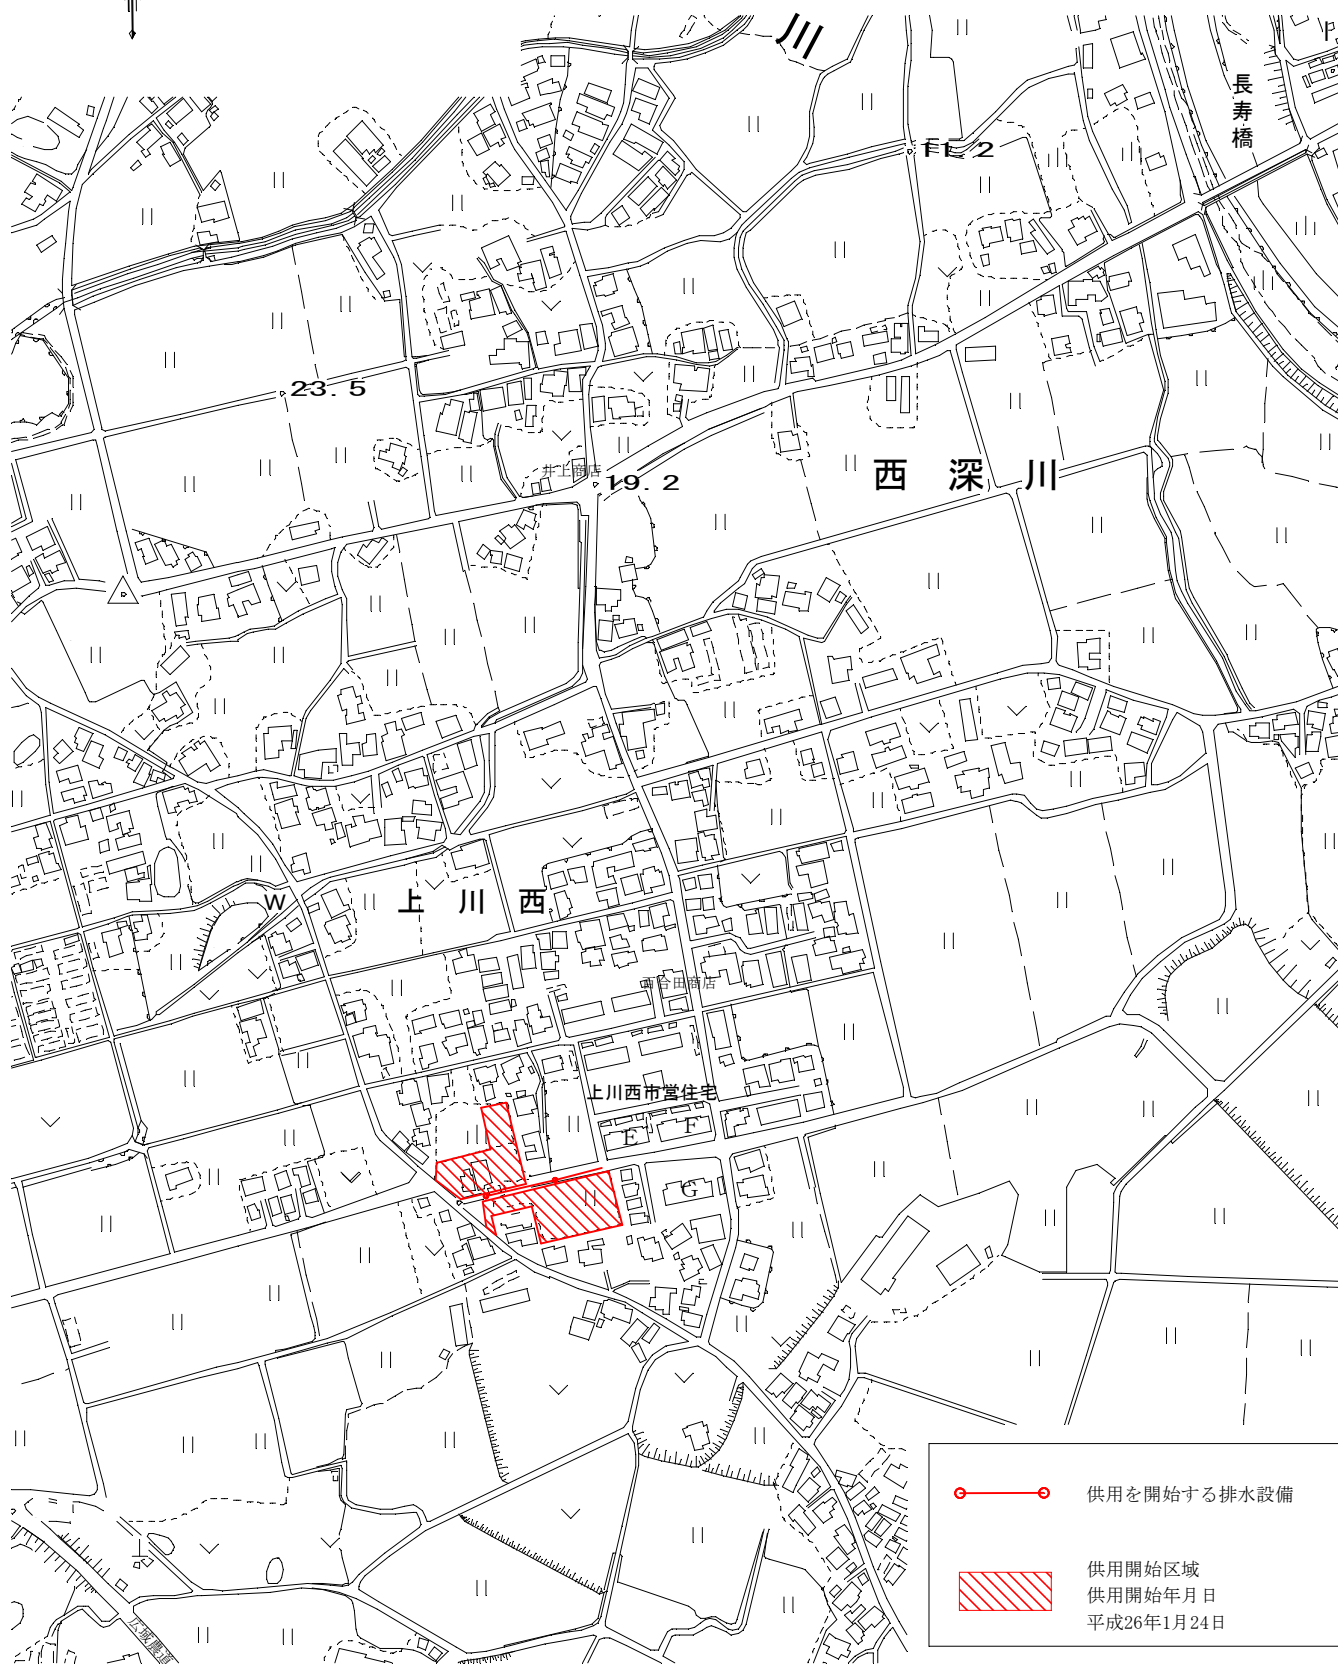

759-4192 山口県長門市東深川1339番2

長門市役所 建設部 下水道課 建設係

工事名 平成25年度 上川西地区污水準幹線埋設工事(農道)

図面名称 位置図

縮尺 内記