

位置図

S=1:Non



○—○ 供用を開始する排水設備


□ 供用開始区域  
供用開始年月日  
平成25年2月19日

長門市 建設部 下水道課


工事名 平成24年度 網田地区汚水幹線埋設工事（国道191号歩道）

図面名称 位置図

縮尺 1:Non

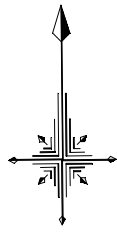

位置図  
S=1:5000

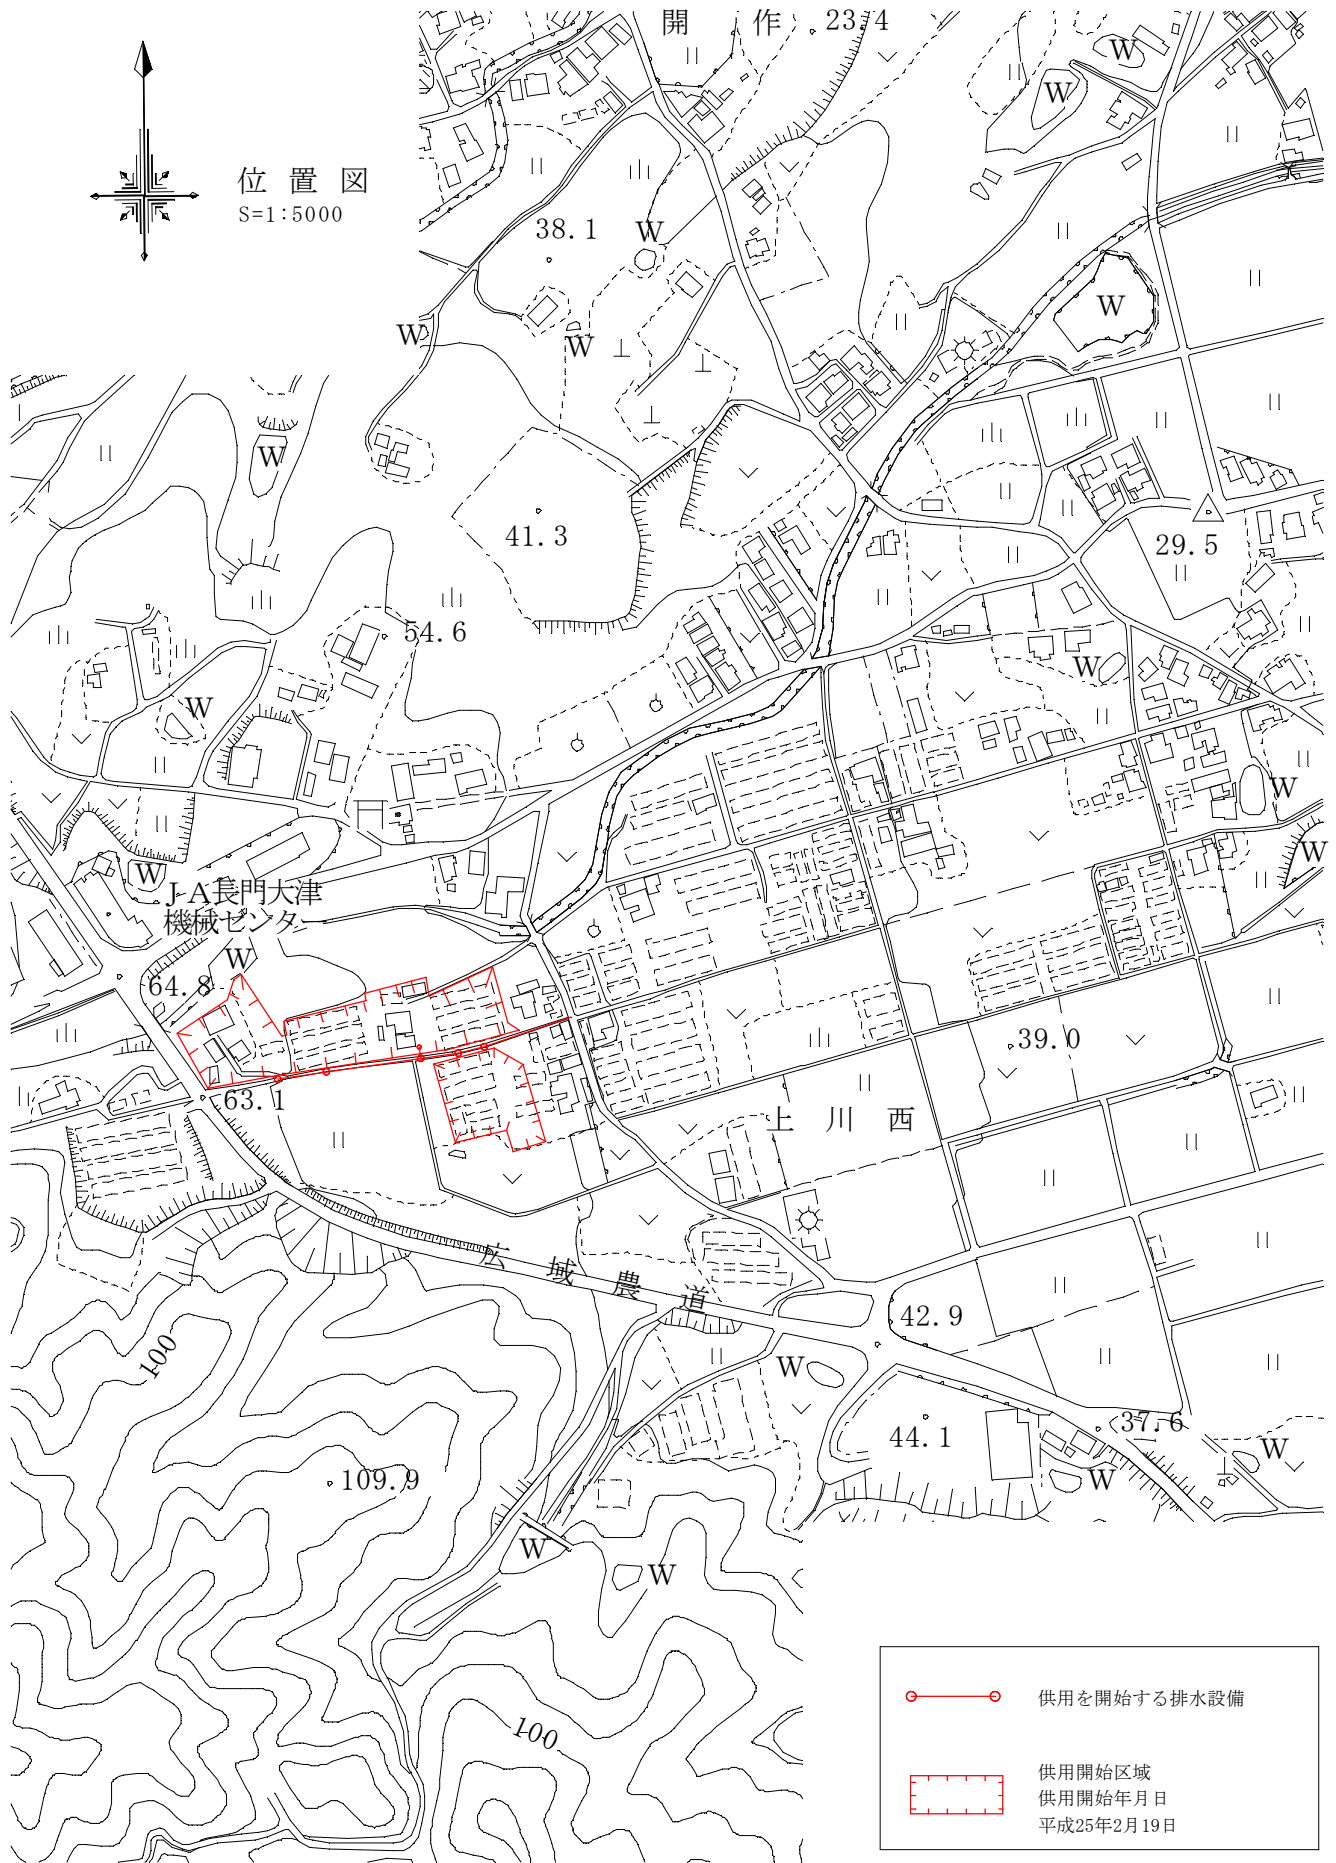

○—○ 供用を開始する排水設備

▭ 供用開始区域  
供用開始年月日  
平成25年2月19日

長門市 建設部 下水道課	工 事 名	平成24年度 上川西地区汚水幹線埋設工事（山根農道）
	図 面 名 称	位置図
	縮 尺	内 記