
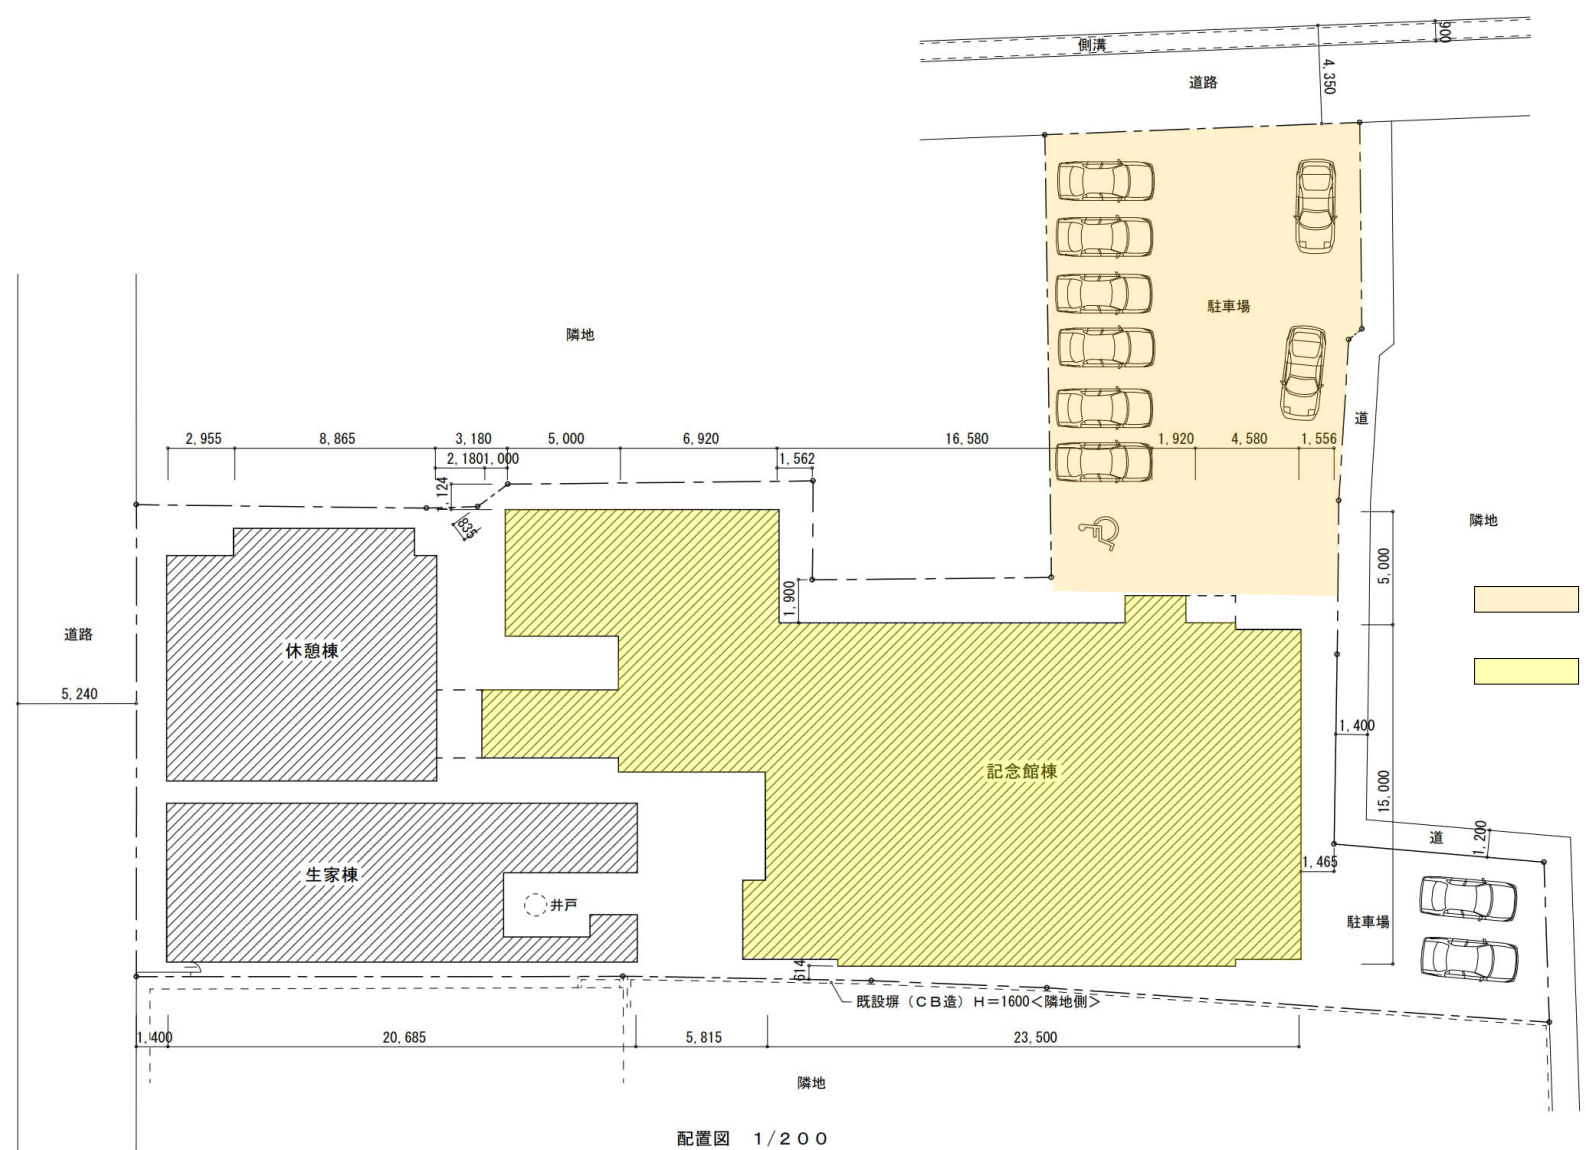



工事名 金子みすゞ記念館新築工事 山口県知事登録 D 第1088号 有限会社 香月建築設計事務所	図面 案内図・付近見取図	縮尺			図面番号 D-10
	1級建築士登録 第60680号 香月直樹	照査	担当	作図	日付 H14.5

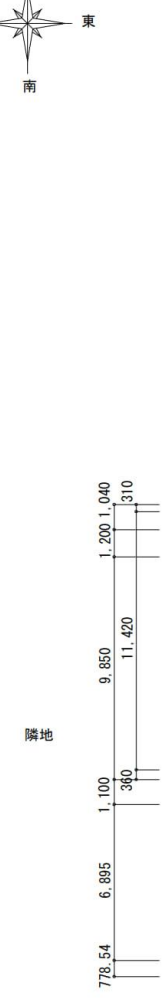

- 事務室機能移転用地 (※敷地条件等に留意)
- リニューアル検討 (詳細は「仕様書別紙3」参照)

配置図 1/200

<p>工事名 金子みすゞ記念館新築工事</p> <p>山口県知事登録 D 第1088号 有限会社 香月建築設計事務所</p>	<p>図面 配置図</p> <p>1級建築士登録 第60680号 香月直樹</p>	<p>縮尺 1/200</p> <p>照査 担当 作図</p>	<p>図面番号 D-13</p> <p>日付 H14 . 5</p>
--	---	-------------------------------------	--

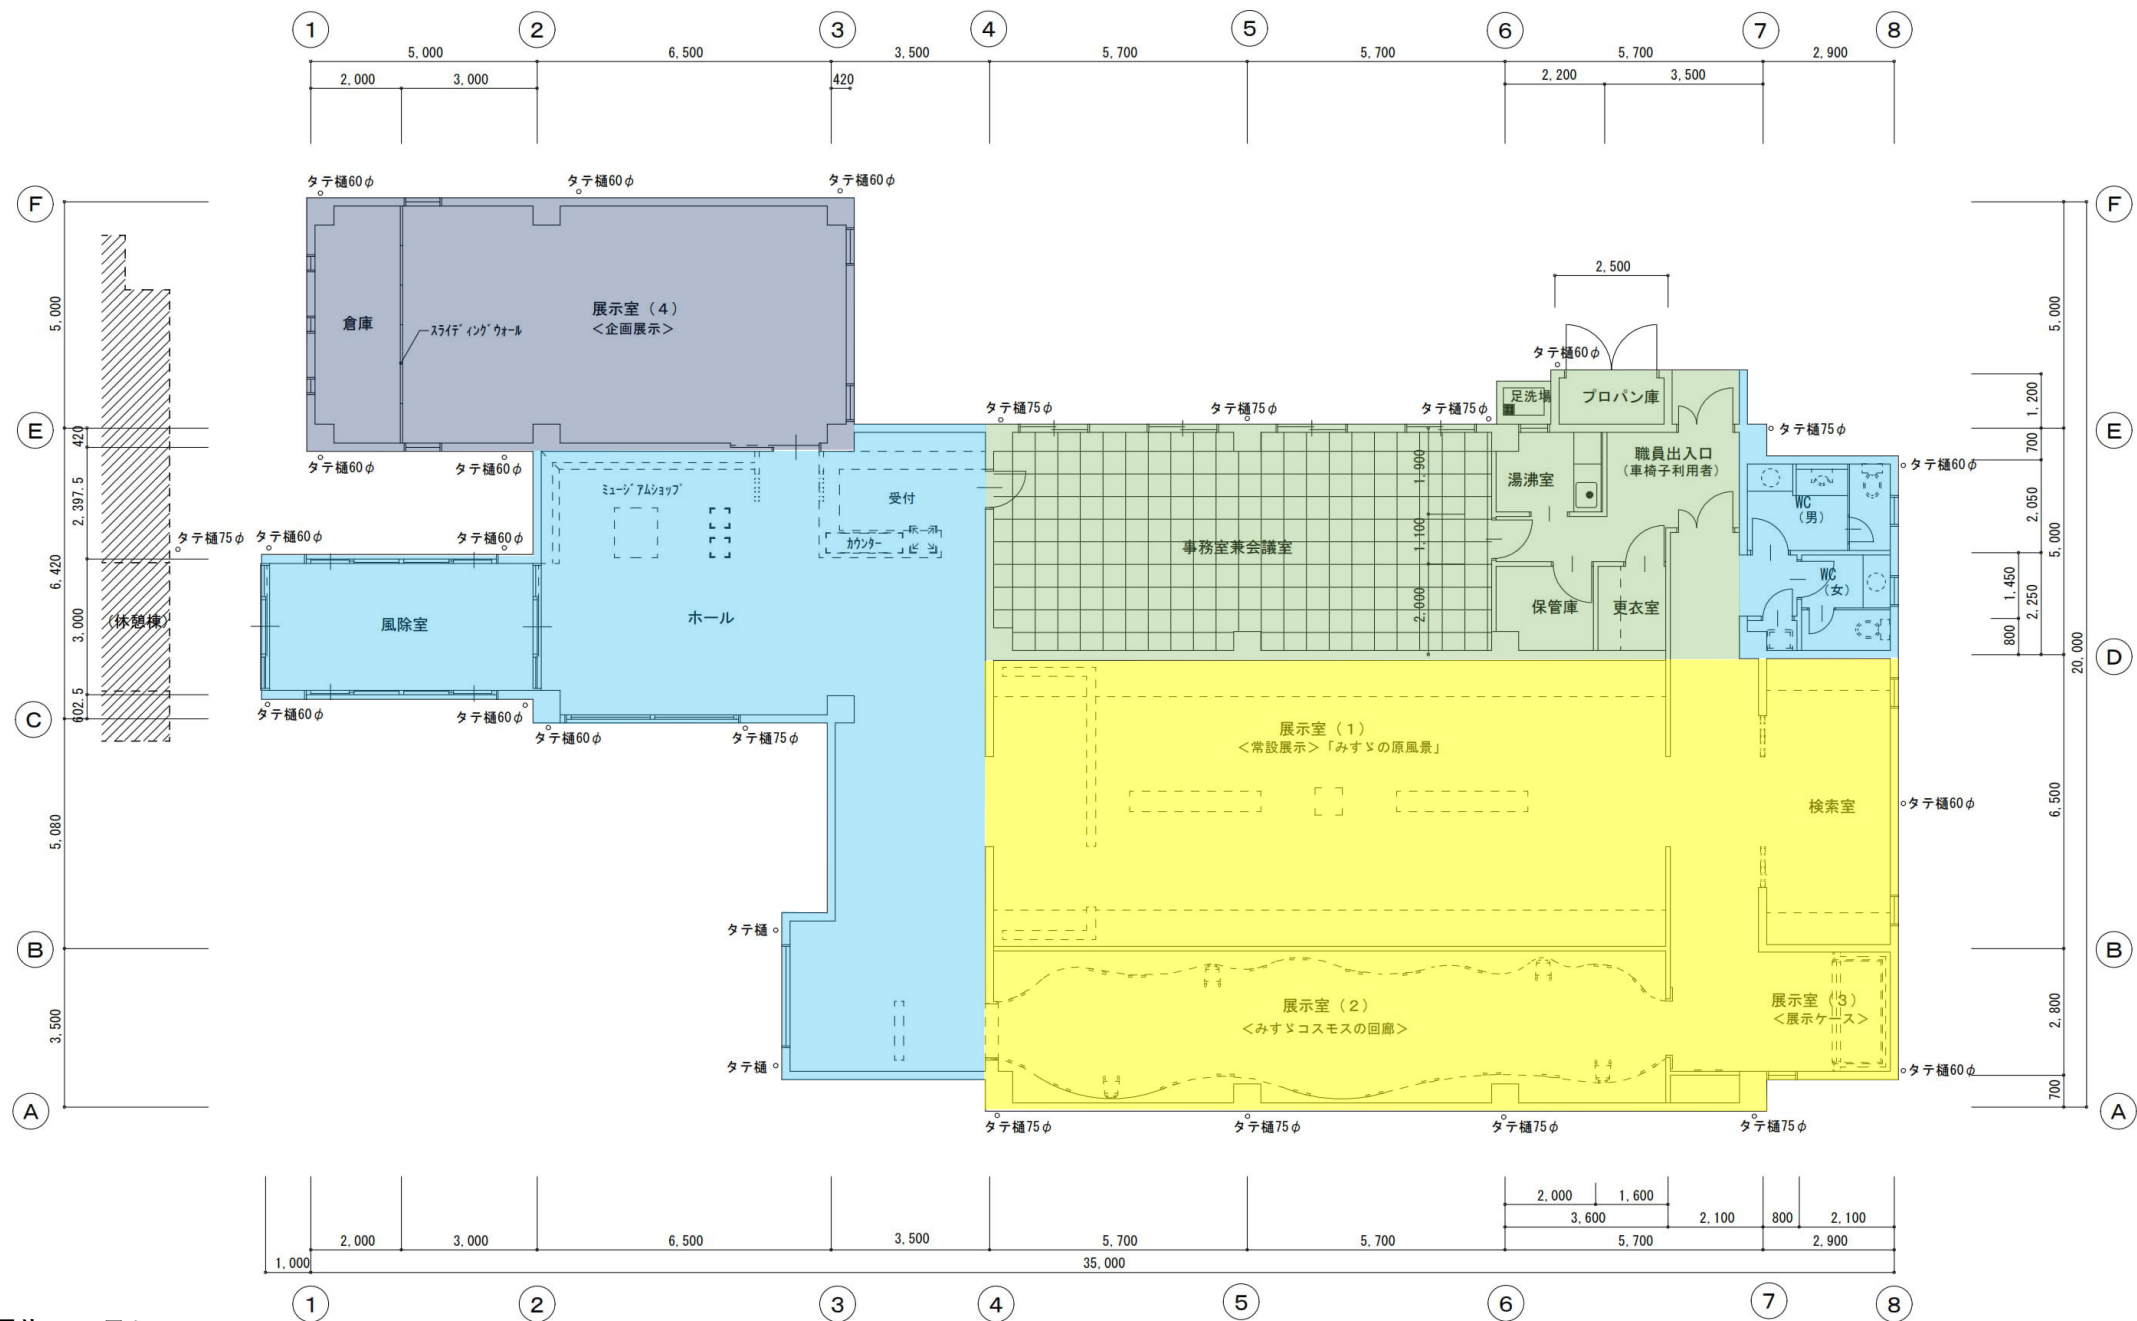


- 展示リニューアル
- 事務室機能を移転し、展示室へリニューアル
- 企画展示室として確保
- 導線検討等により必要であれば改修

平面図 1/100

凡 例	
	RC壁
	LGS壁 100型 @300

・ピット内人通孔 (500φ) 2ヶ所	工事名 金子みすゞ記念館新築工事	図面 (記念館棟) 平面図	縮尺 1/100	図面番号 D-14
	山口県知事登録 D 第1088号 有限会社 香月建築設計事務所	1級建築士登録 第60680号 香月直樹	照査 担当 作図 日付 H14 . 5	

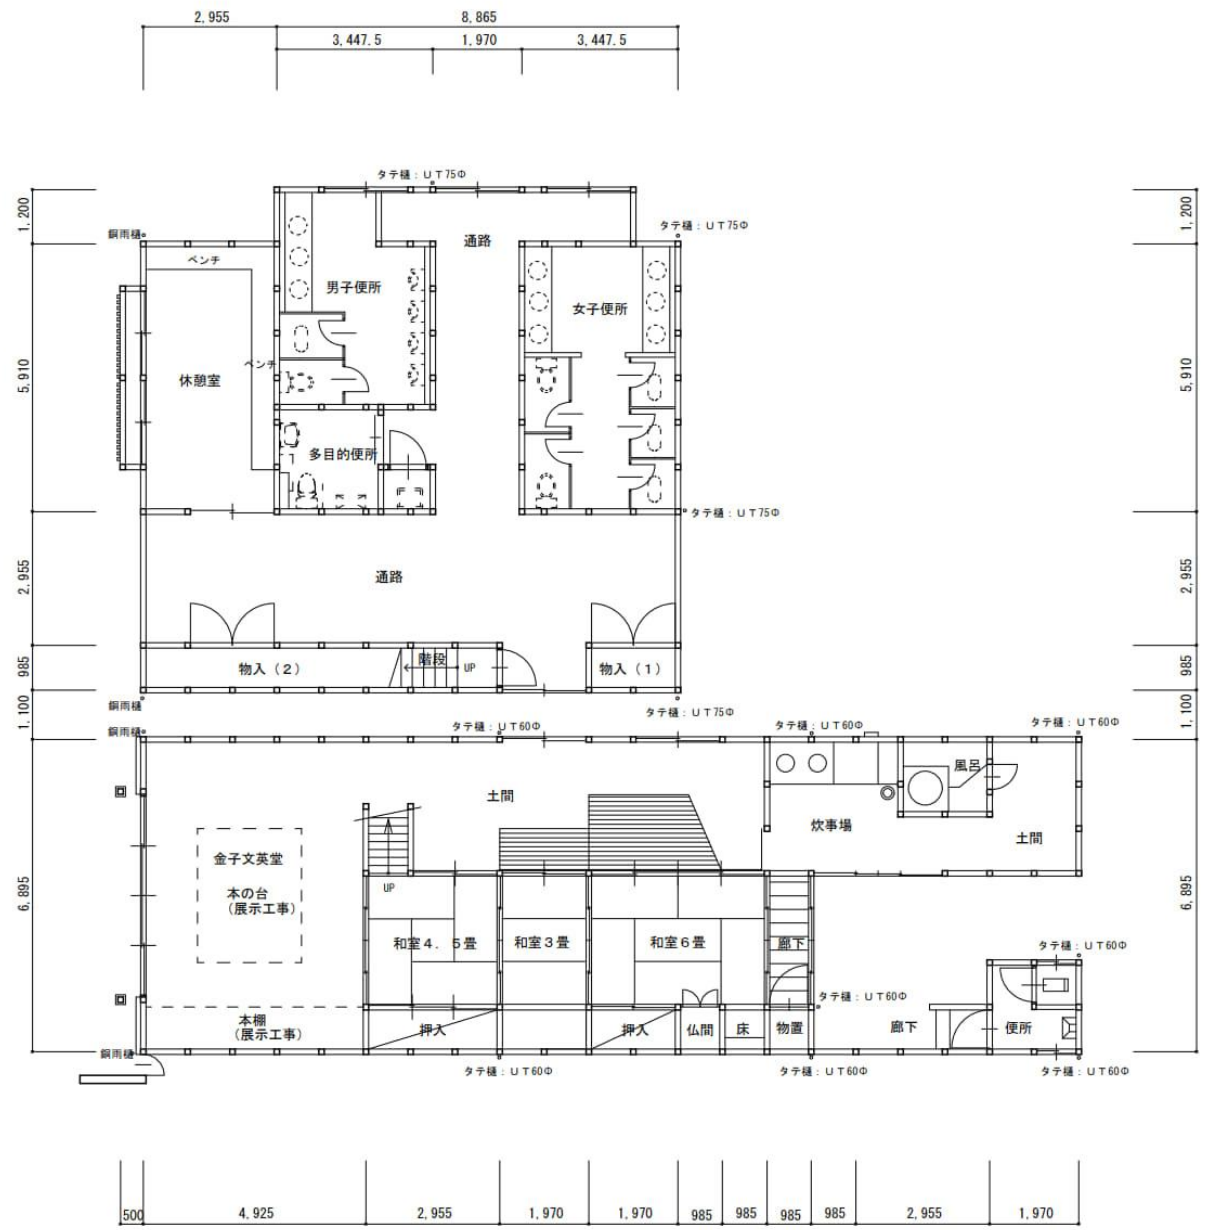

1階平面図 1/100

<p>工事名 金子みすゞ記念館新築工事</p>	<p>図面 (生家棟・休憩棟) 1階平面図</p>	<p>縮尺 1/100</p>	<p>図面番号 D-42</p>