日置農村環境改善センター　1階　平面図

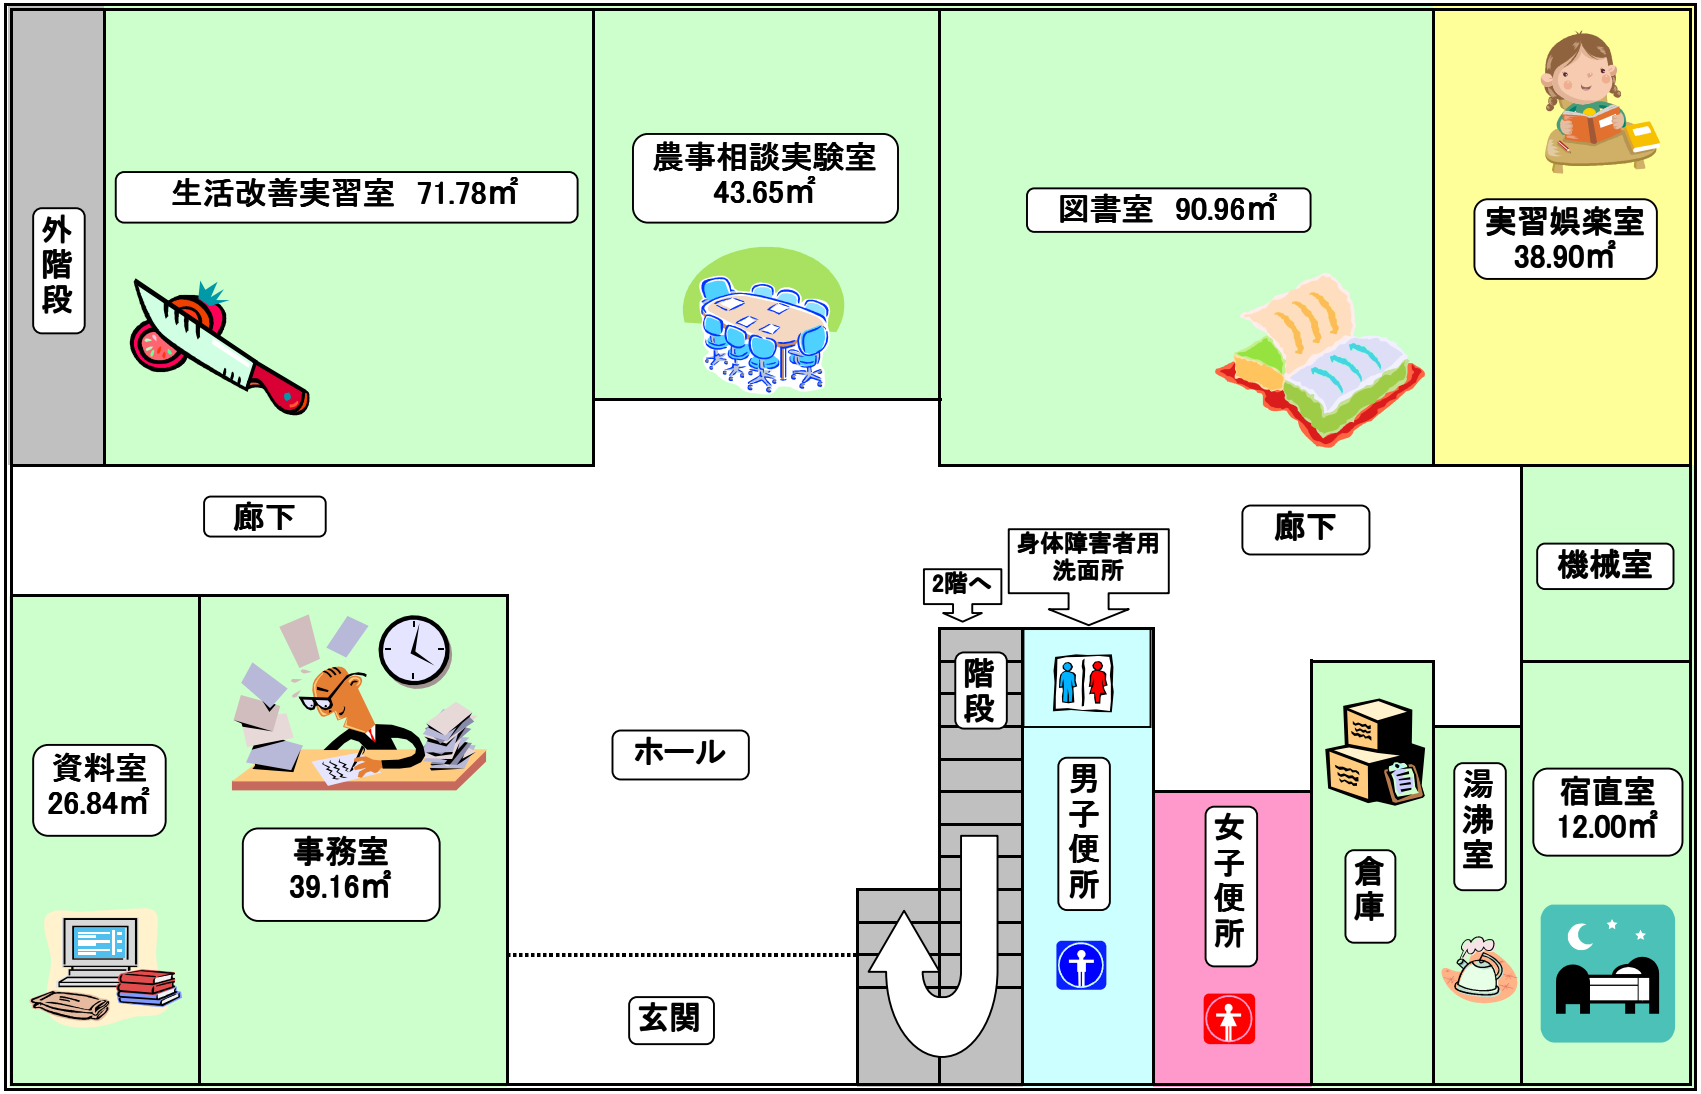
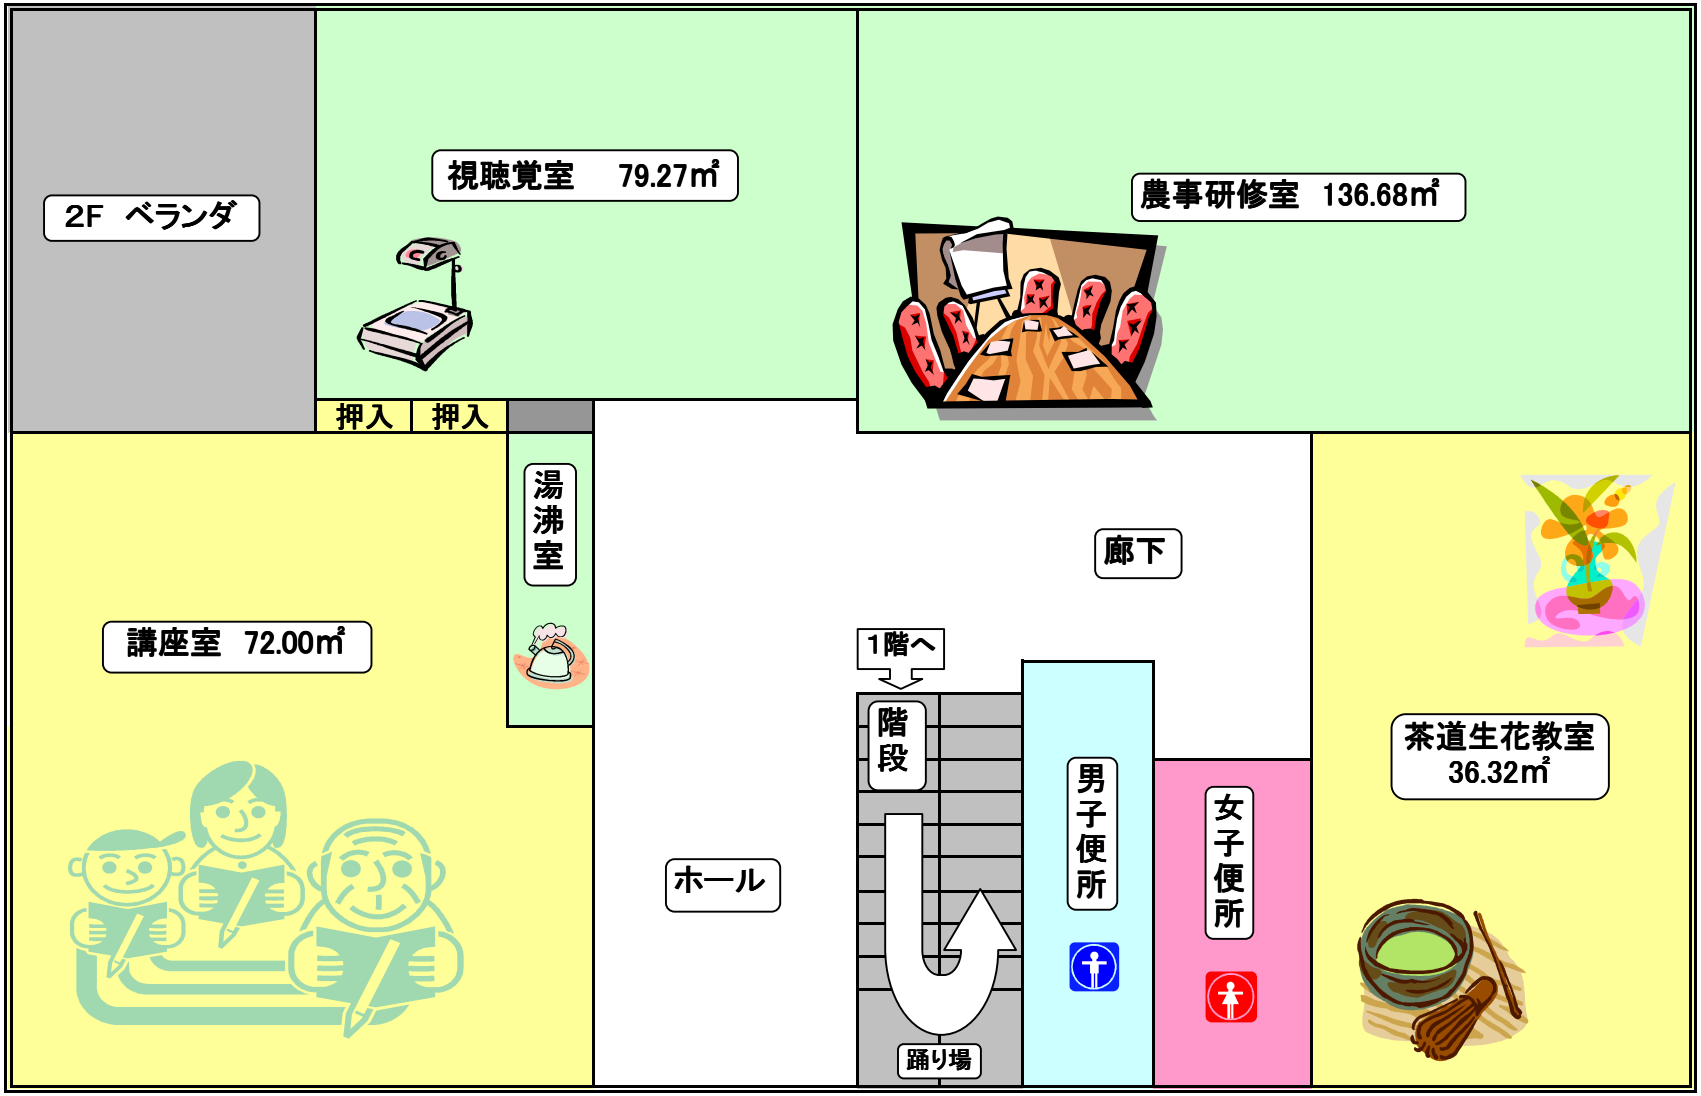
日置農村環境改善センター　2階　平面図