



位置図  
S=non

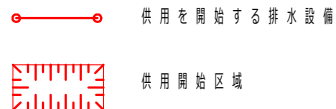

汚田開始年月日  
平成30年11月1日

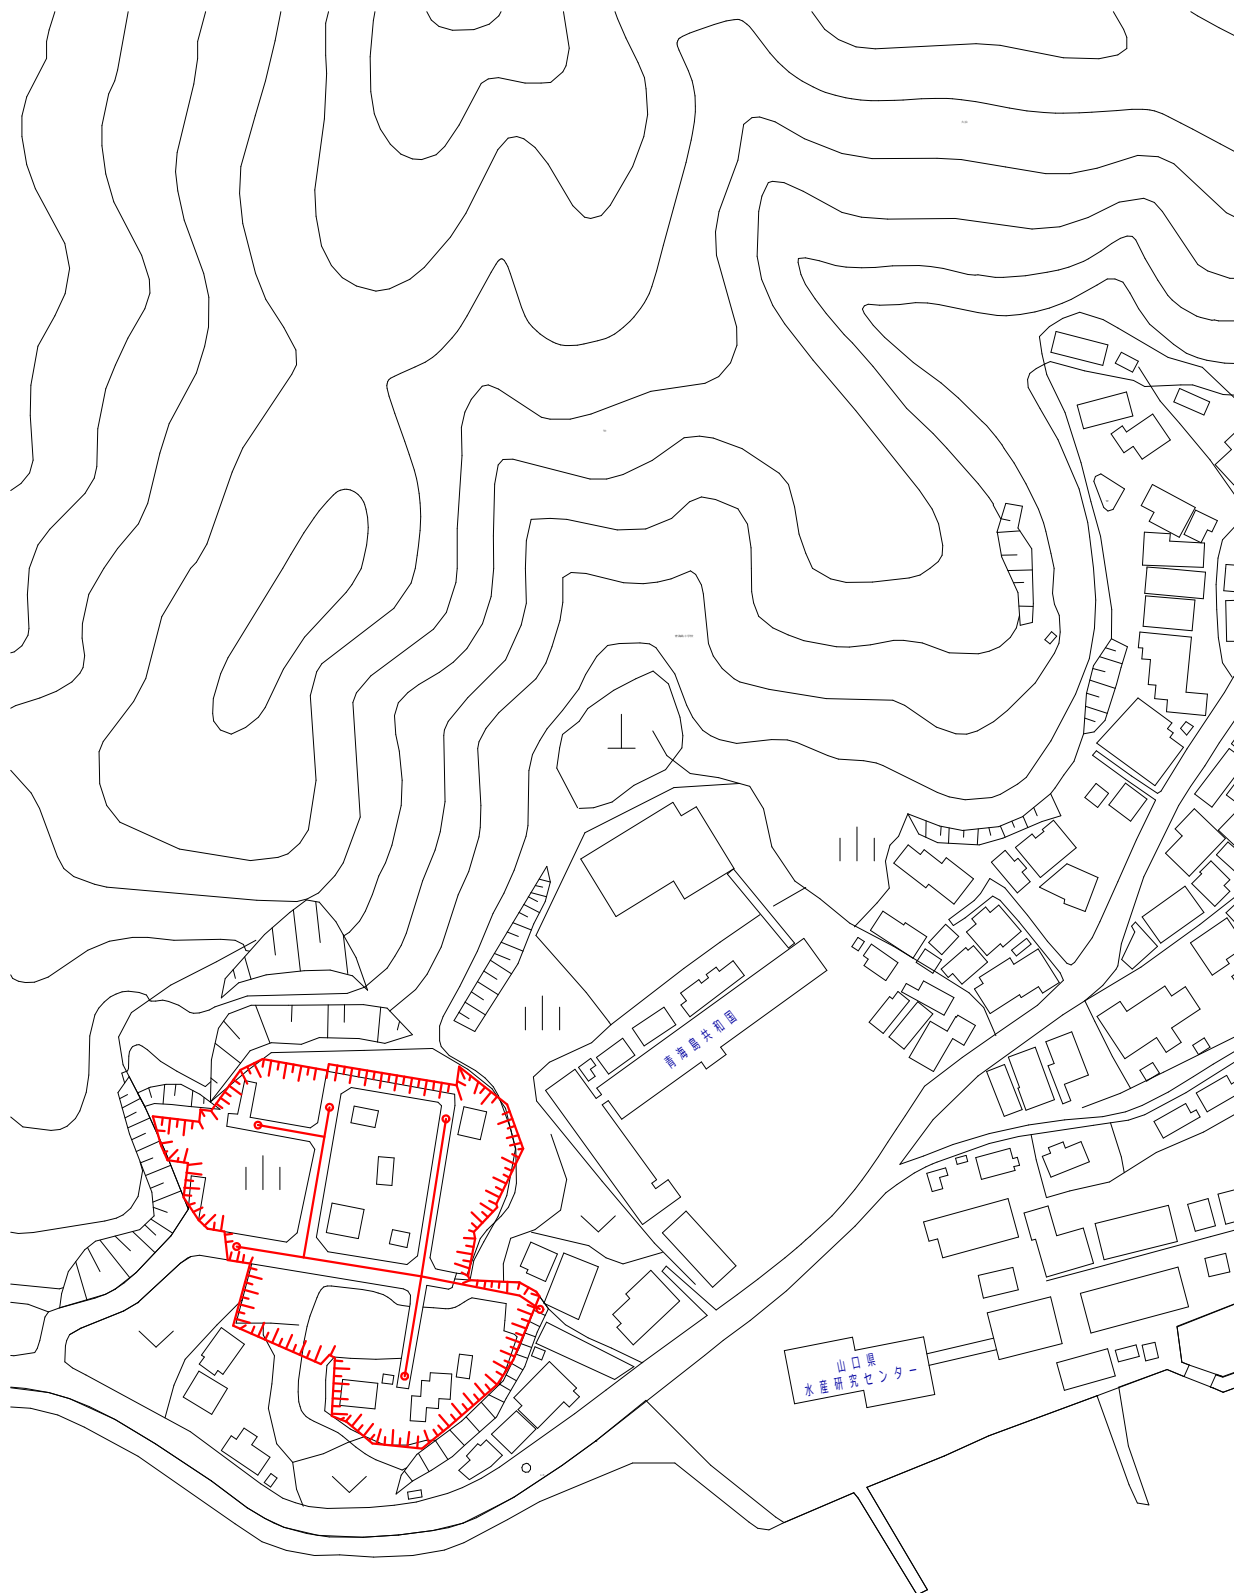

759-4192 山口県長門市東深川1339番2  
長門市役所 上下水道局 施設整備課 下水道班

|         |                    |
|---------|--------------------|
| 工 事 名   | 大泊地区汚水幹線埋設工事(白岩団地) |
| 図 面 名 称 | 位置図                |
| 縮 尺     | 内 記                |

施工年度  
平成30年度