




位置図
S=non



下水道区域

下水道年月日
令和3年4月1日

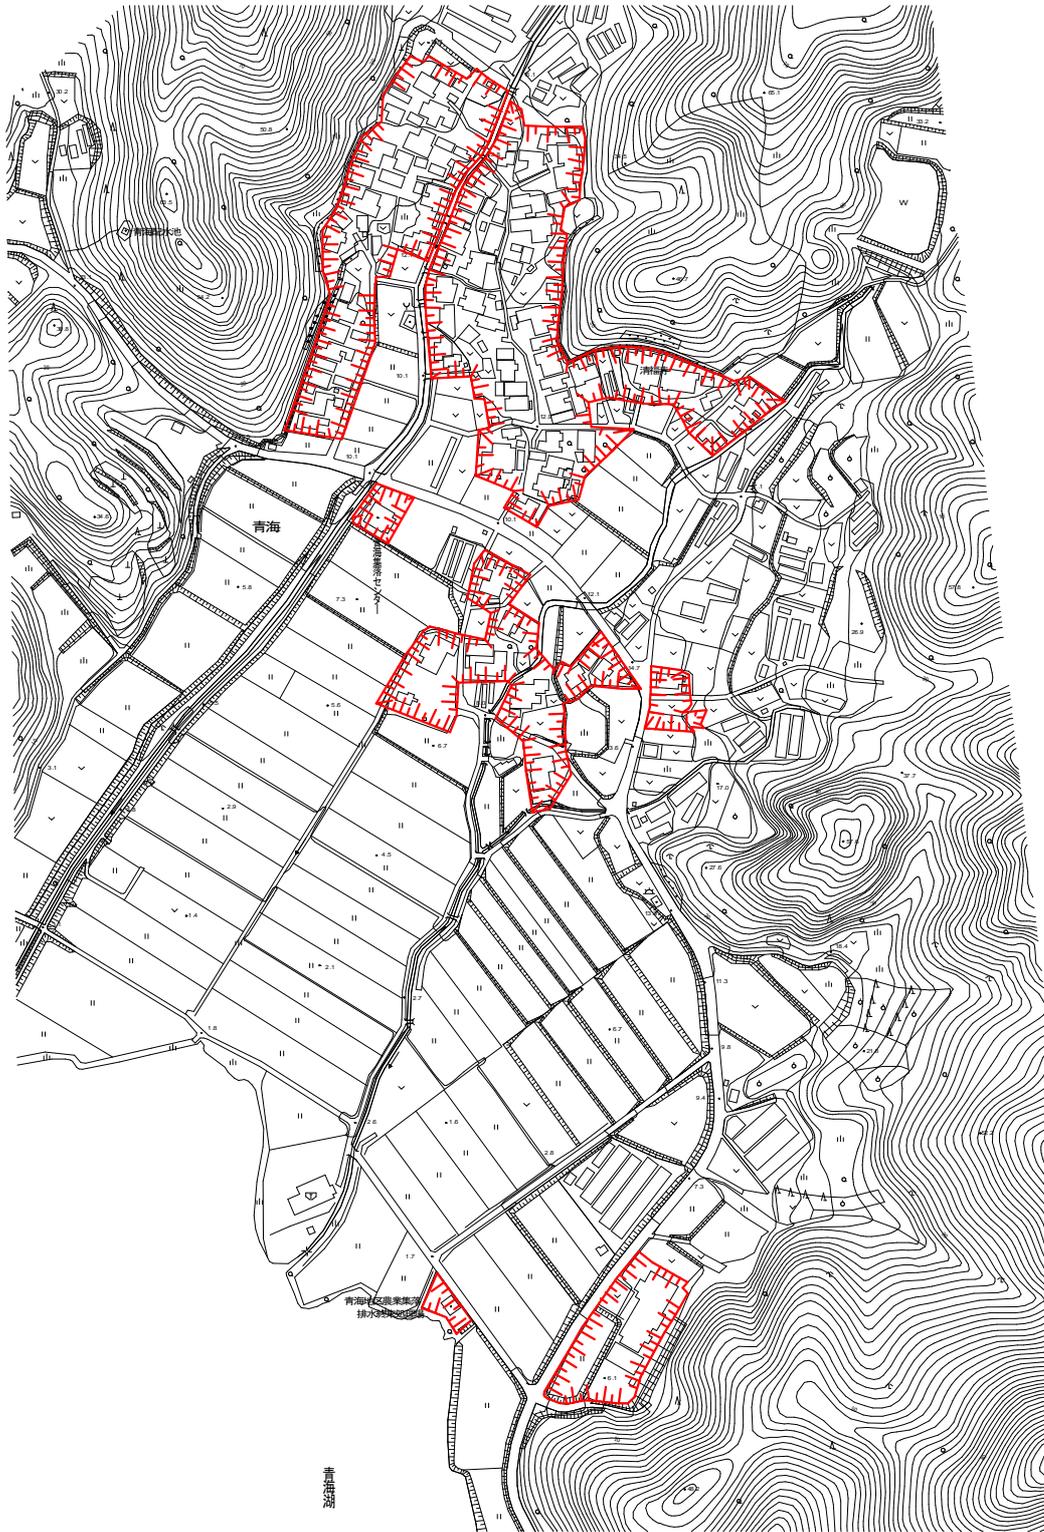

759-4192 山口県長門市東深川1339番2
長門市役所 上下水道局

工事名

図面名称

縮尺

位置図

内記

施工年度



位置図
S=non



供用開始区域

供用開始年月日
令和3年4月1日

深川湾



759-4192 山口県長門市東深川1339番2
長門市役所 上下水道局

工事名

図面名称

縮尺

位置図

内記

施工年度