


市民広場 レイアウト図

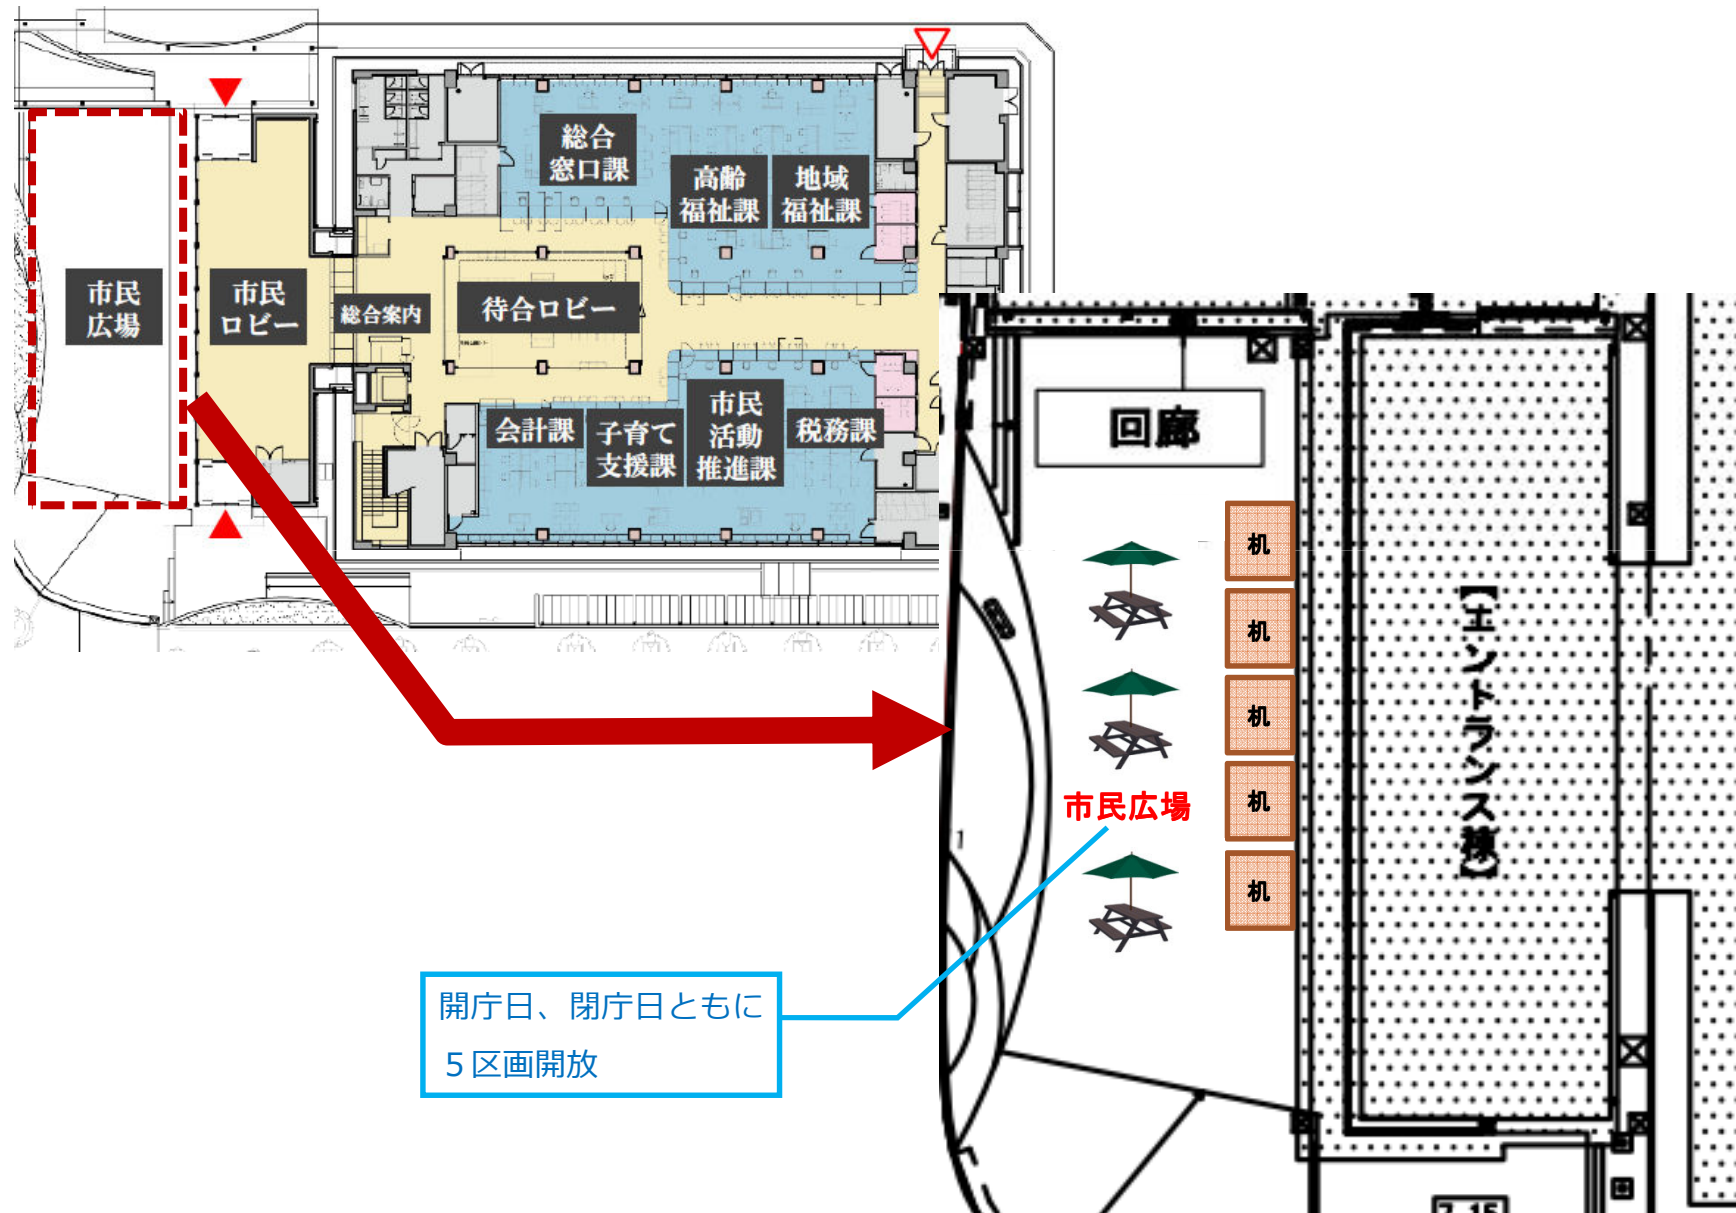

庁舎前南側駐車場 レイアウト図

