


# 長門市役所庁舎配置図

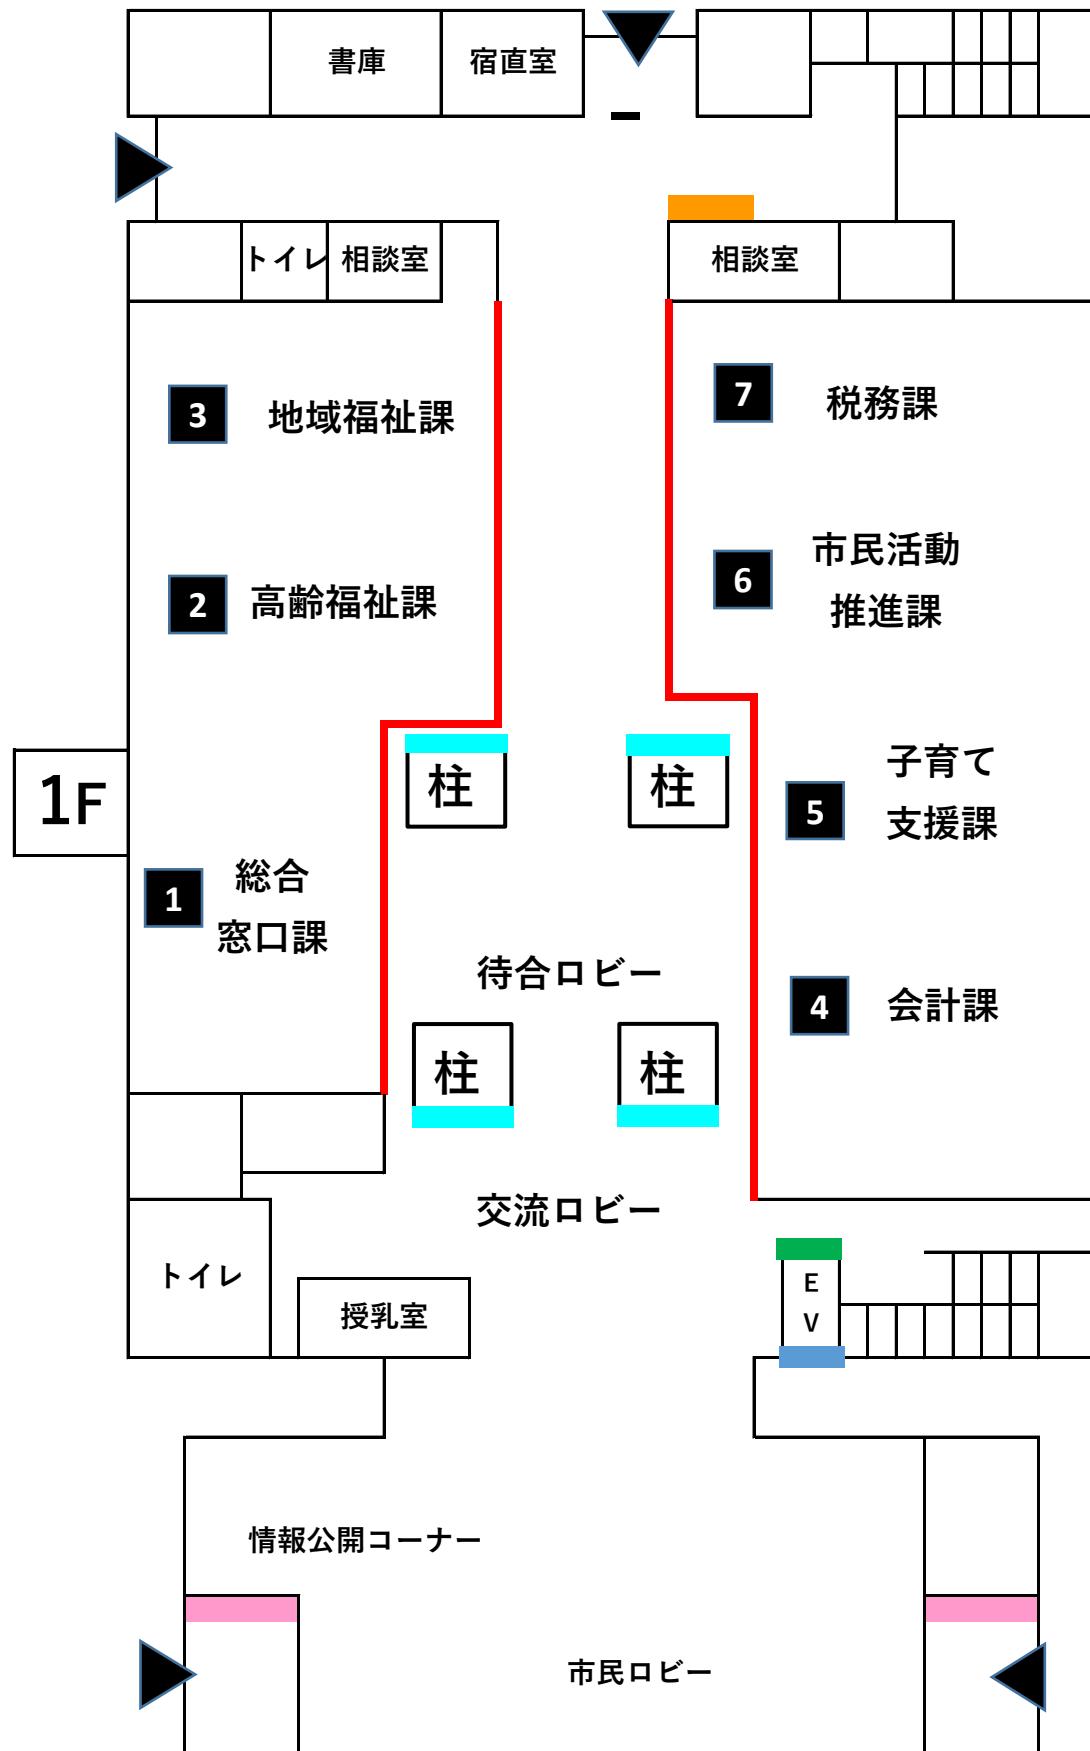

- ① ■ 1～2階ボーダーサイン
  - ② ■ 3～4階吊り下げサイン  
(内、課名変更1か所)
  - ③ ■ エレベーター内庁舎案内
  - ④ ■ 各階エレベーター横庁舎案内
  - ⑤ ■ 庁舎東側各階フロア案内
  - ⑥ ■ 1階市民ロビー横風除室内庁舎案内
  - ⑦ ■ 各階柱フロア案内
  - ⑧ ■ 5階傍聴規則

