



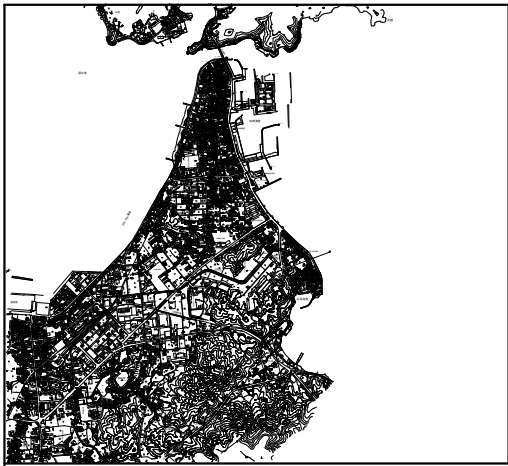

供用を開始する排水設備

供用開始年月日
平成27年2月17日

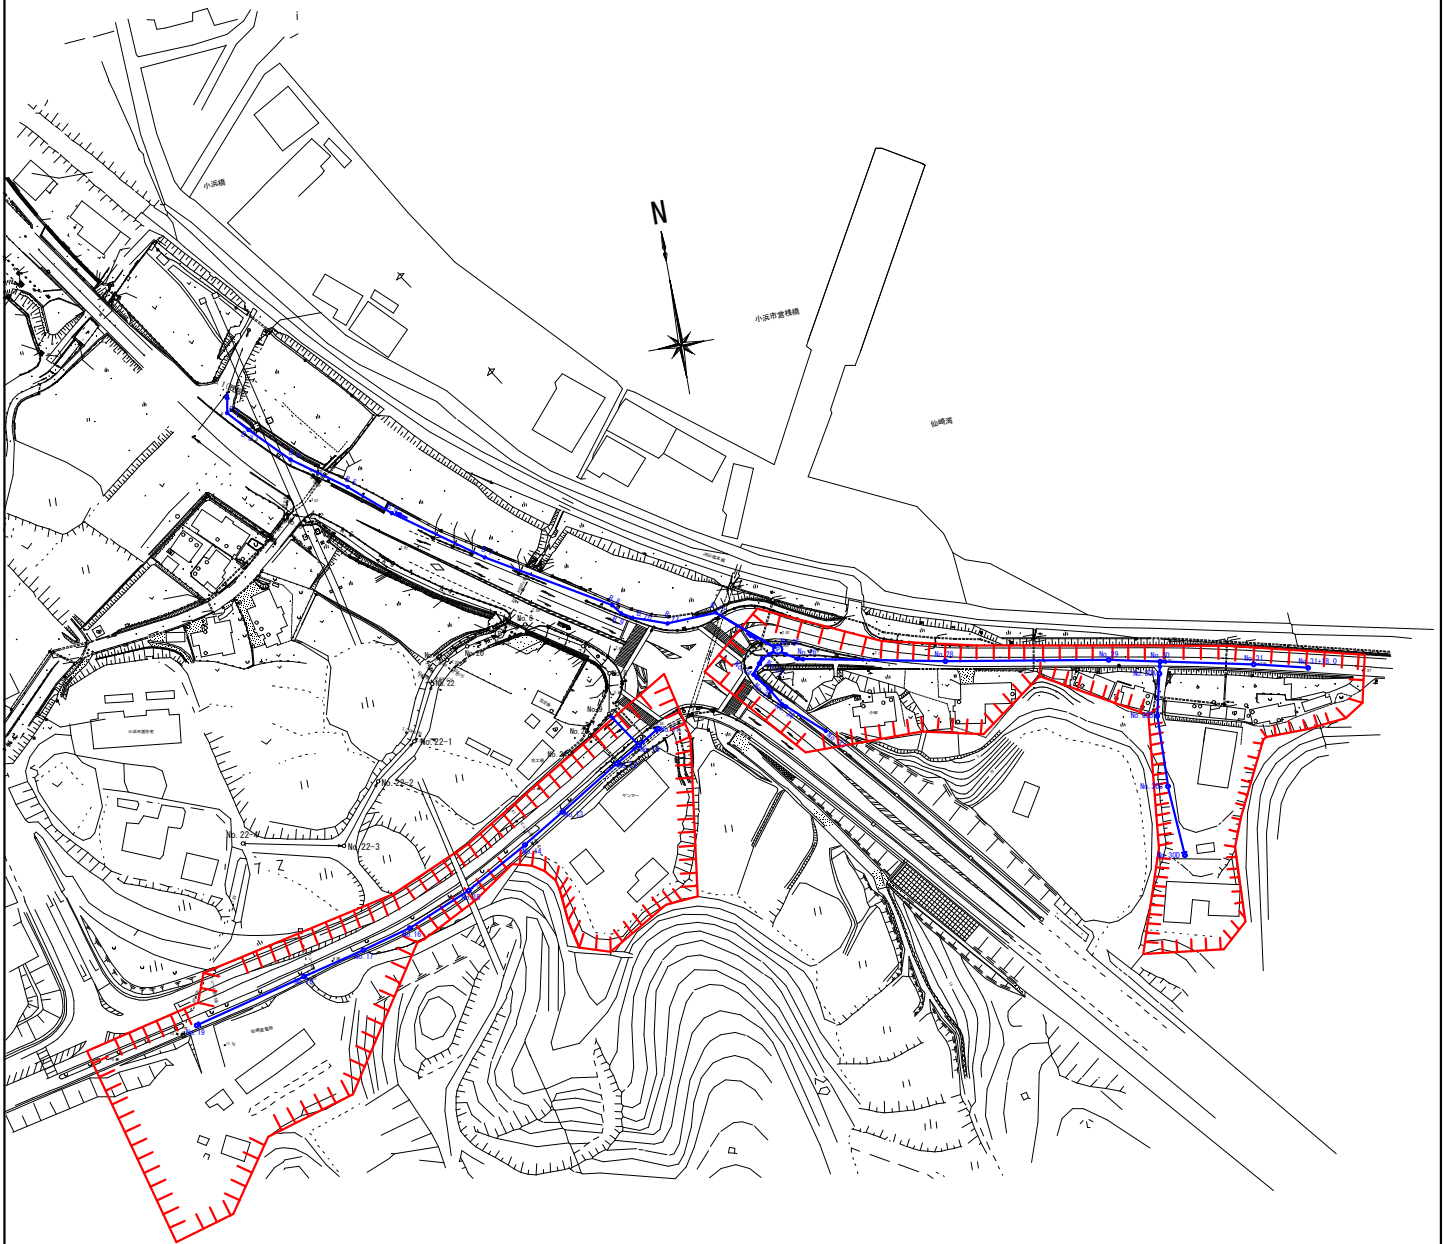

759-4192 山口県長門市東深川1339番2 長門市役所 建設部 下水道課 建設係	工 事 名	白湯地区污水準幹線埋設工事	施工年度
	図 面 名 称	位置図	平成24～26年度
	縮 尺	内 記	