


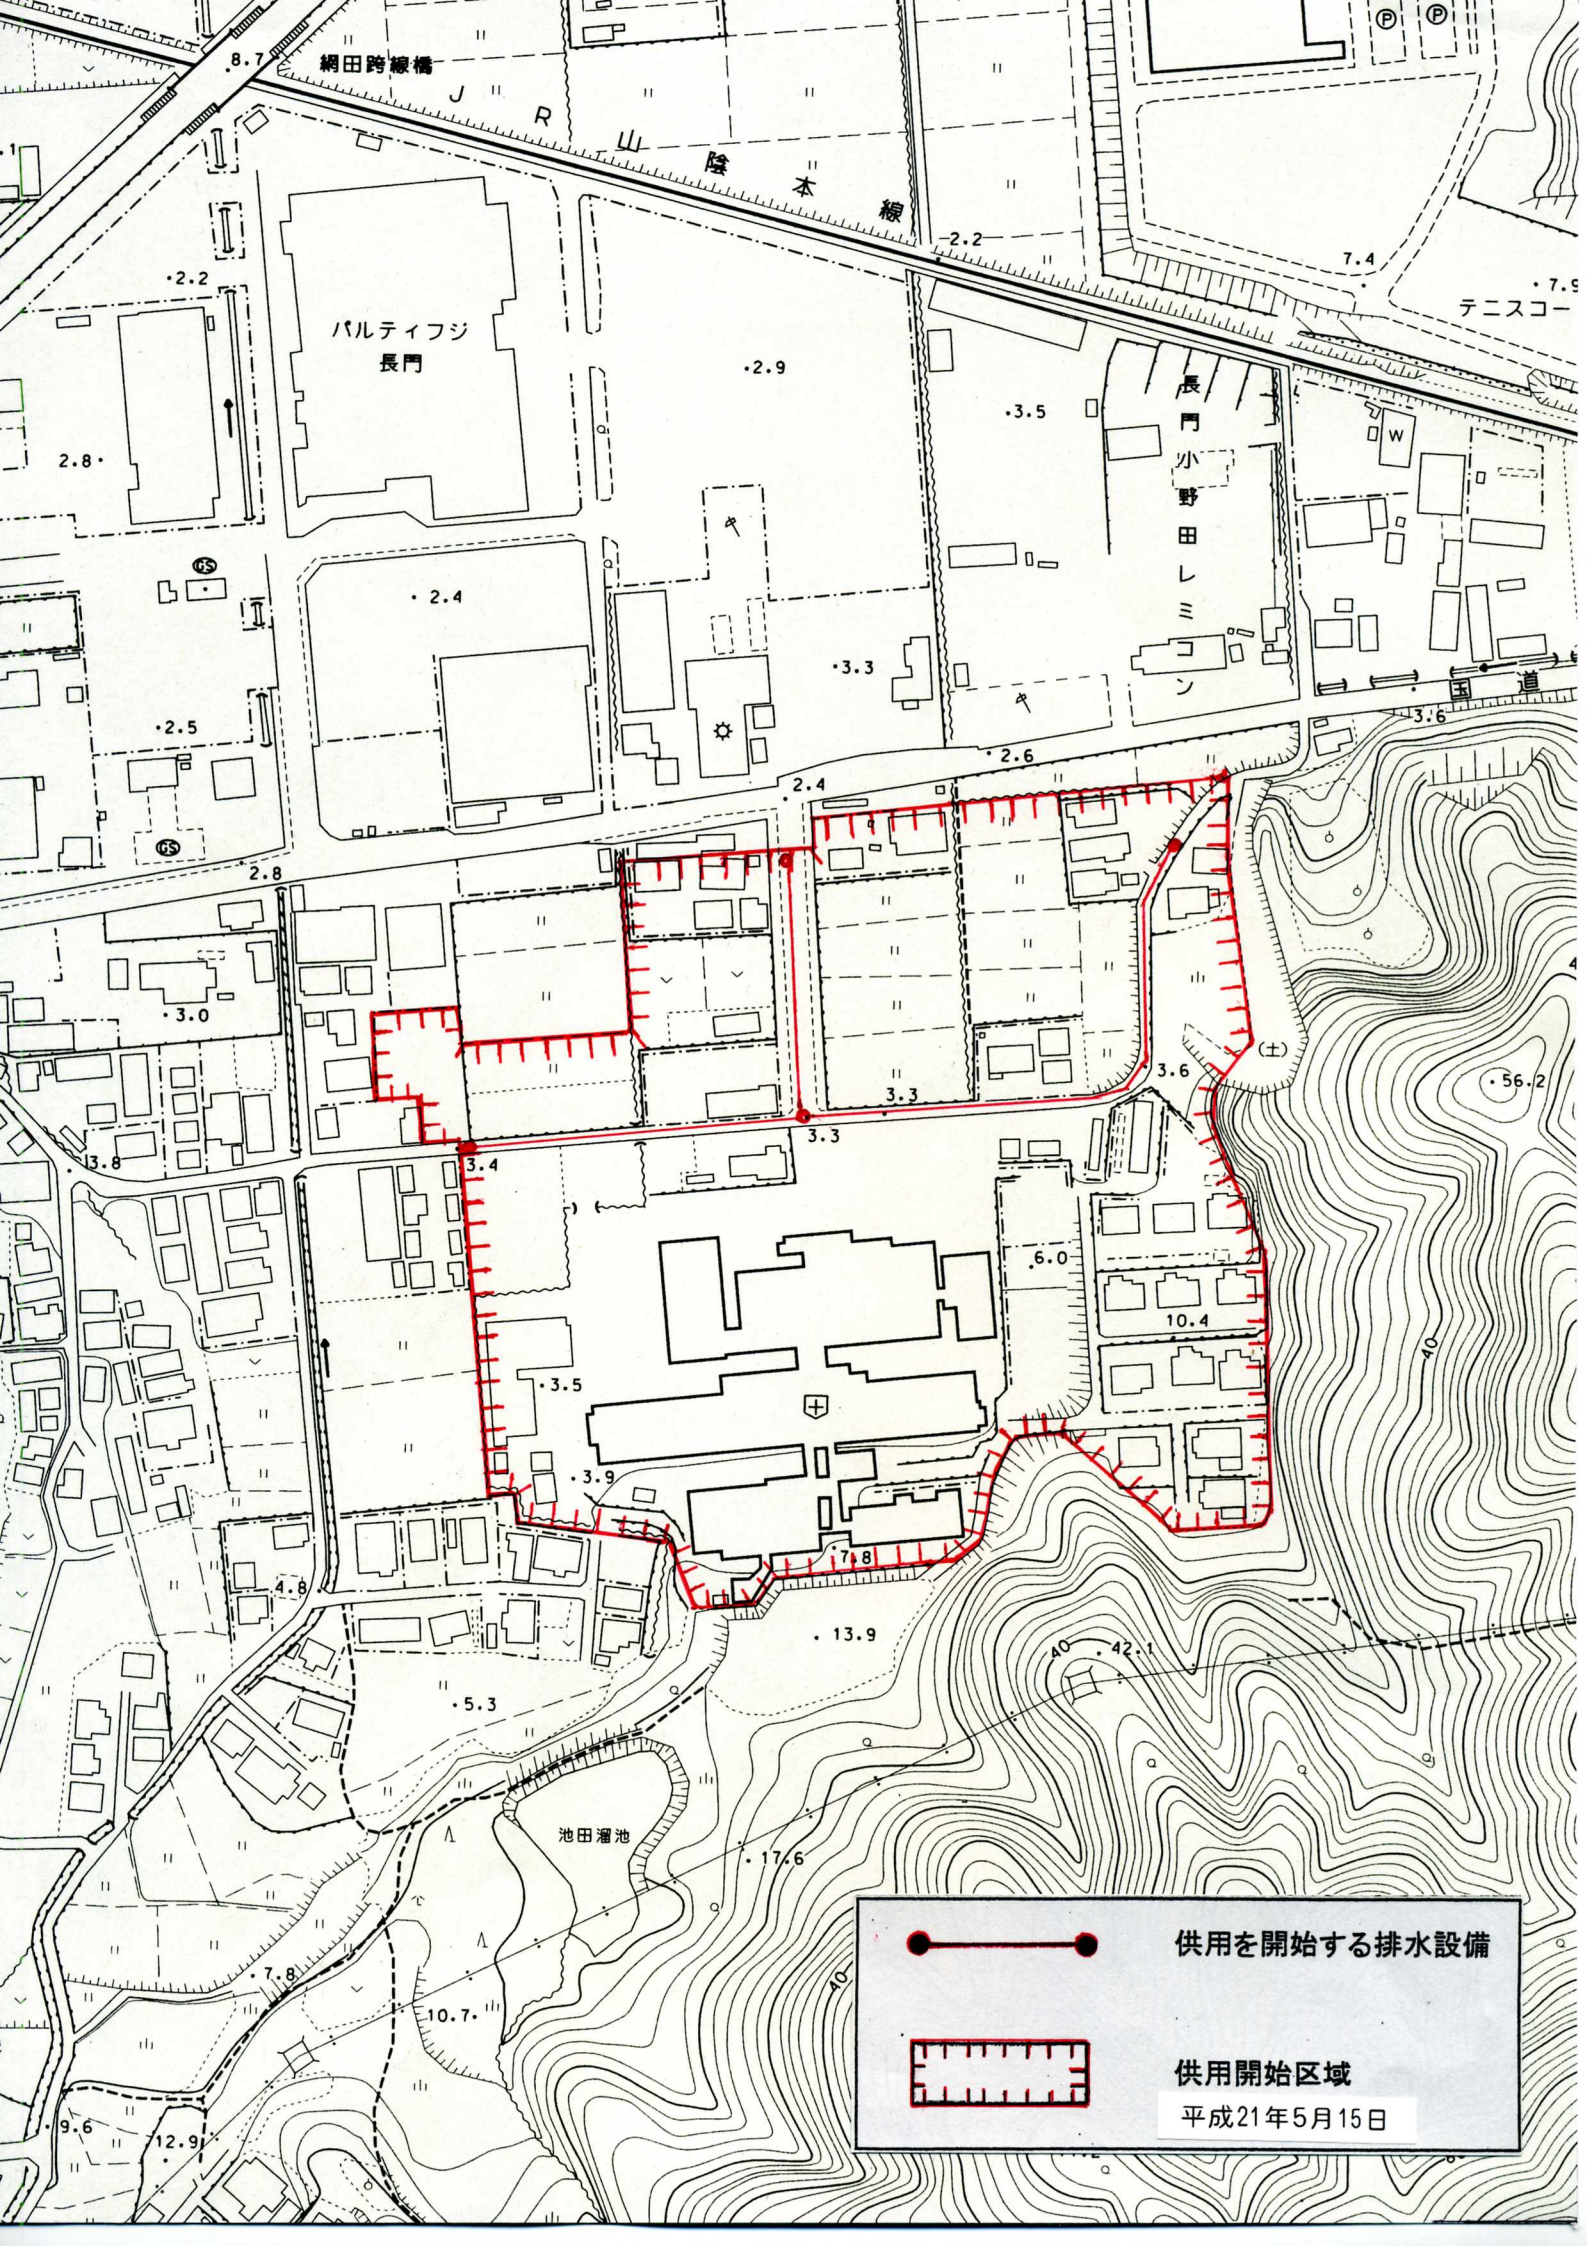

網田跨線橋

山陰本線

パルティフジ
長門

長門
小野田
レミ
コン

池田溜池

●—● 供用を開始する排水設備

■ 供用開始区域

平成21年5月15日