

検討中

界予定地

紅葉の階段

外湯予定地

恩湯予定地

雁本広場

暫定広場

竹林の路

竹林の階段

棚田スロープ

バス回転スペース

眺望テラス

駐車場
3台

広場

湯本ハイランド
ホテルふじ

旅館一福

旅館六角堂
お客様専用駐車場


長門湯本温泉観光まちづくり事業
景観デザインガイドライン策定・設計支援業務
ランドスケープデザイン

計画平面図 その2
S=1:250(A1)、1:500(A3)


2017.07.24
デザイン監修・検討図


LS002

ランドスケープデザイン担当
有限会社カネミツヒロシセッケイシツ
kanemitsu hiroshi design office

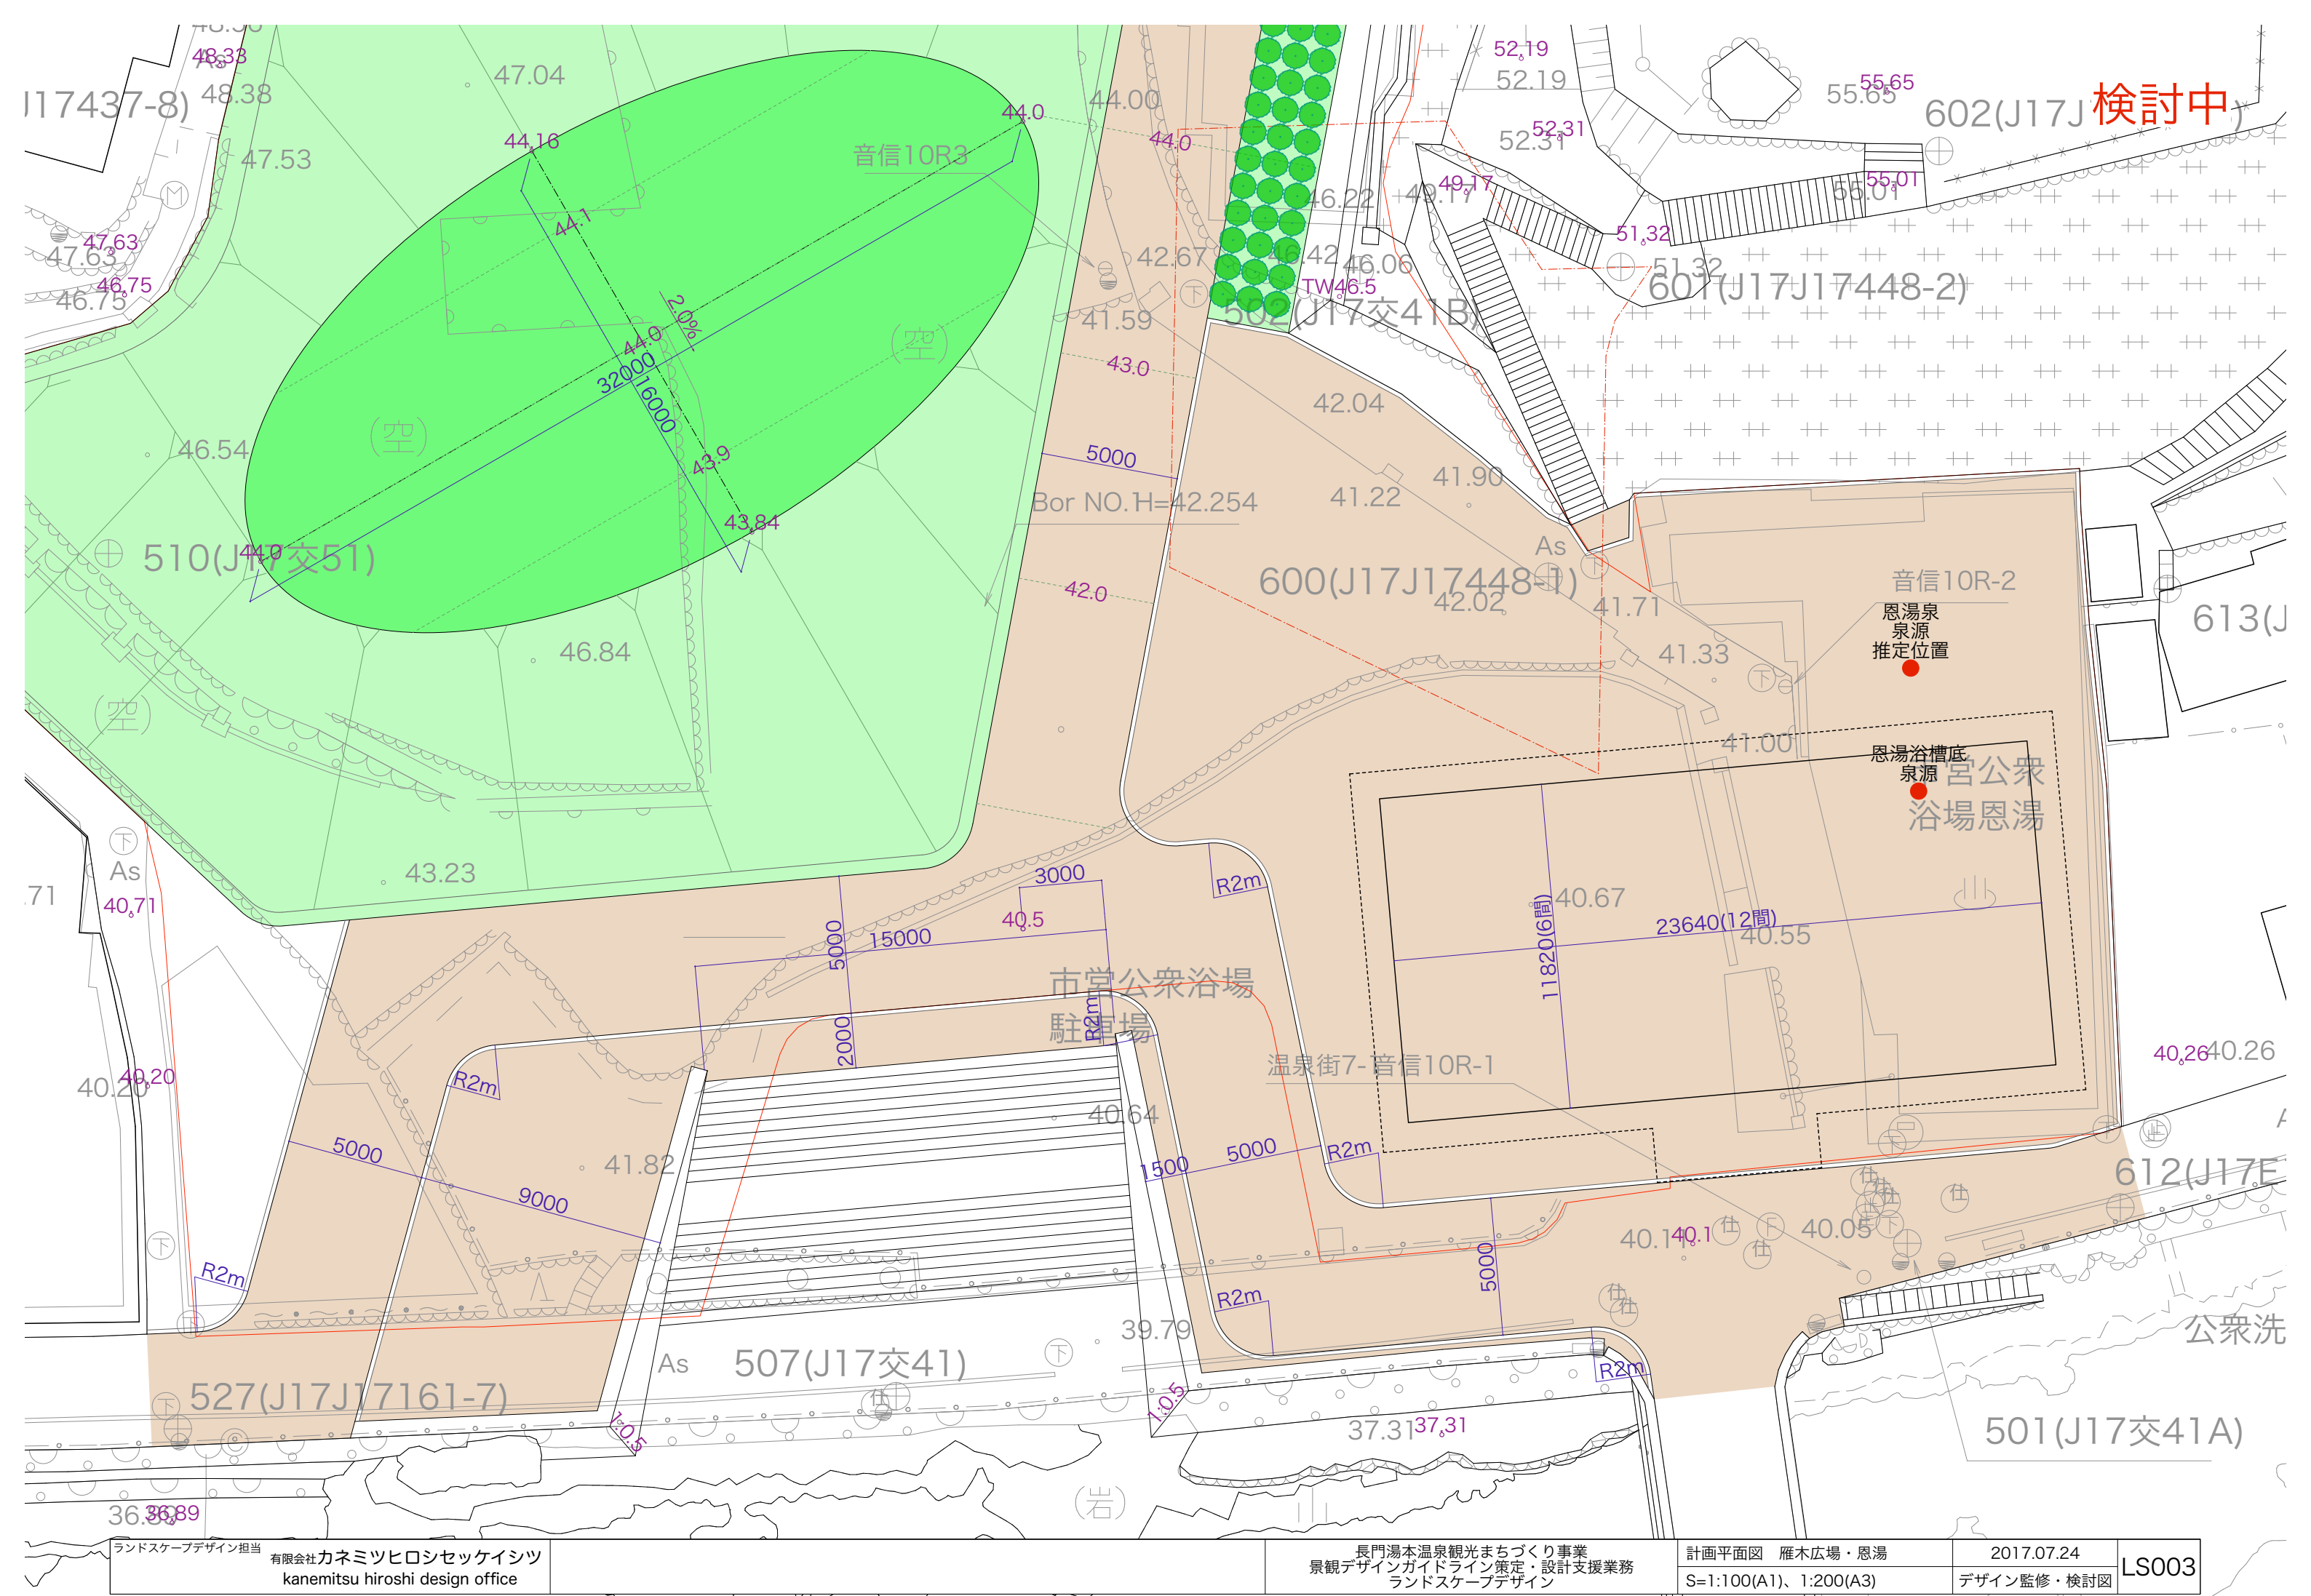

4 検討中

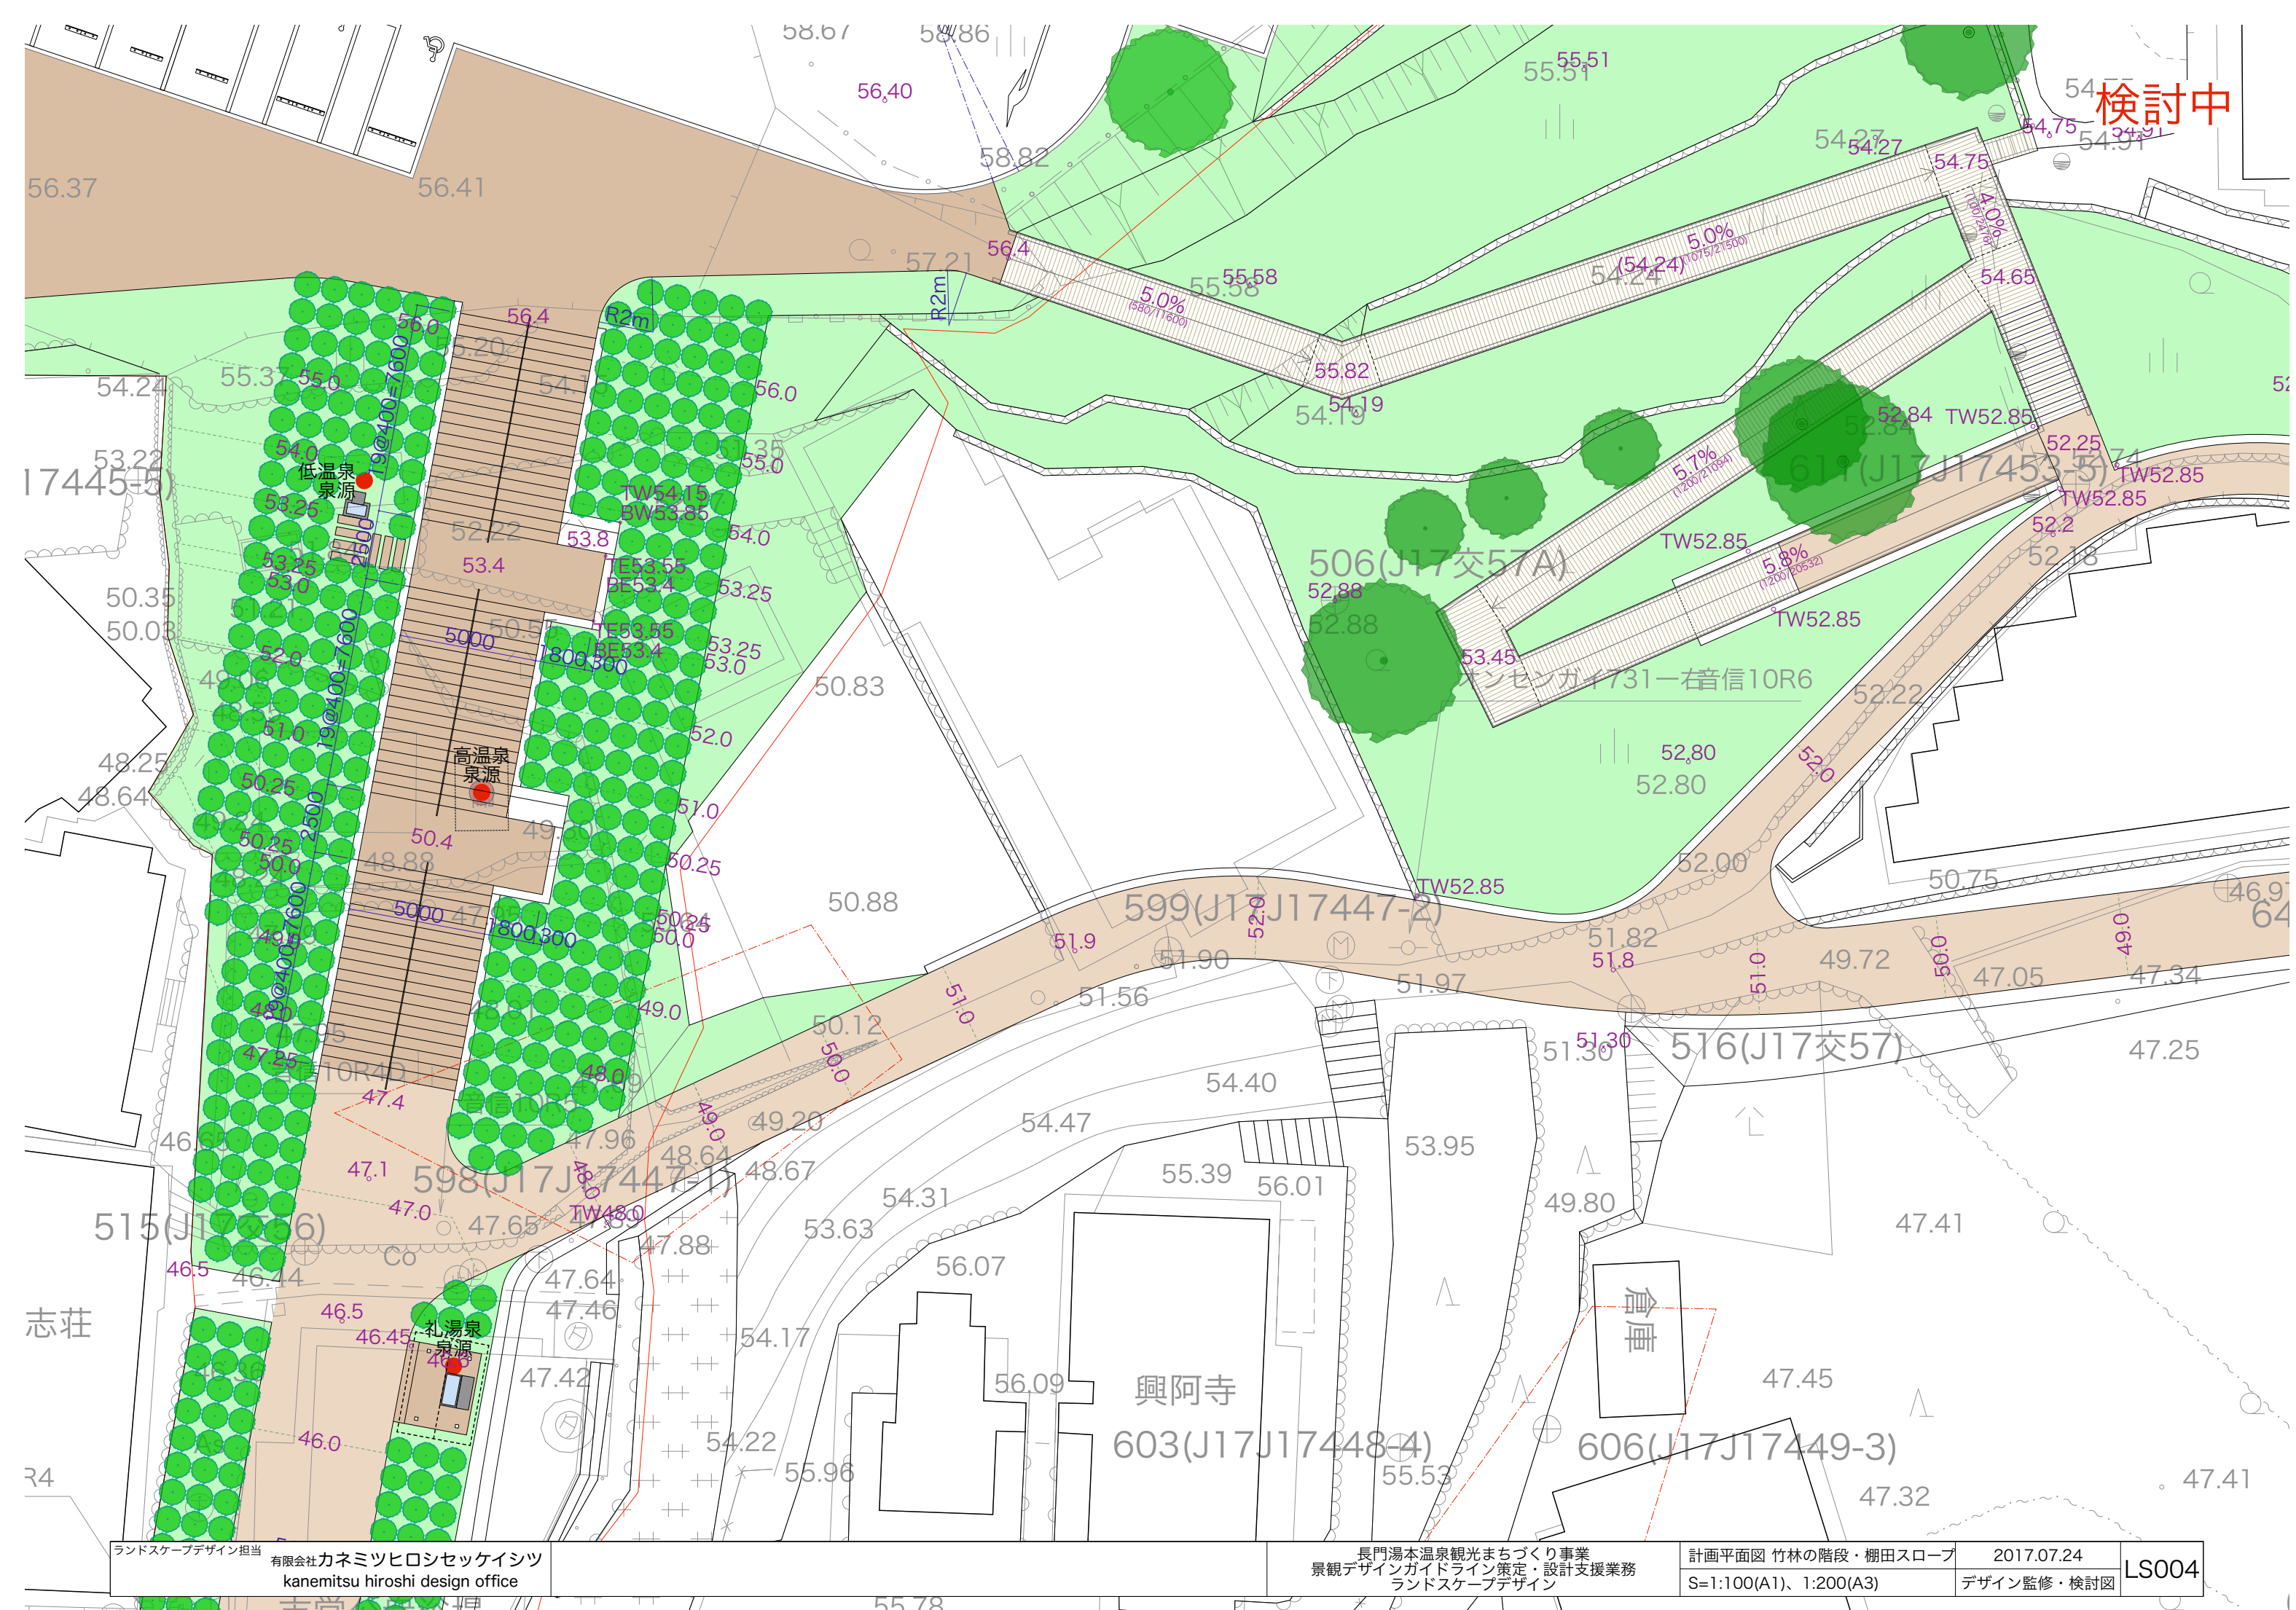

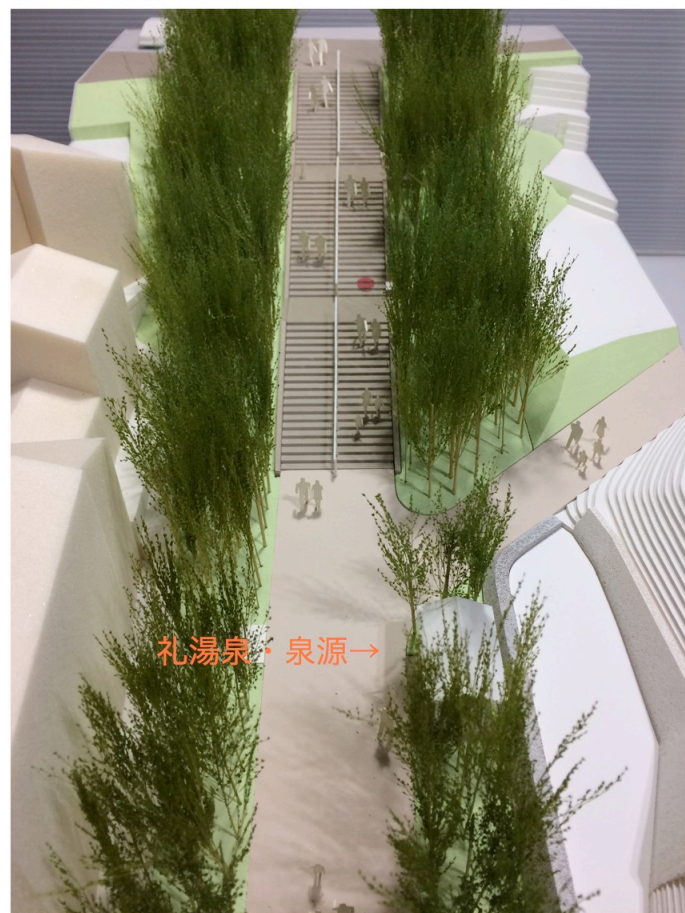


竹林の階段全景




竹林の階段を川側から見上げる




竹林の階段を駐車場側から見下ろす

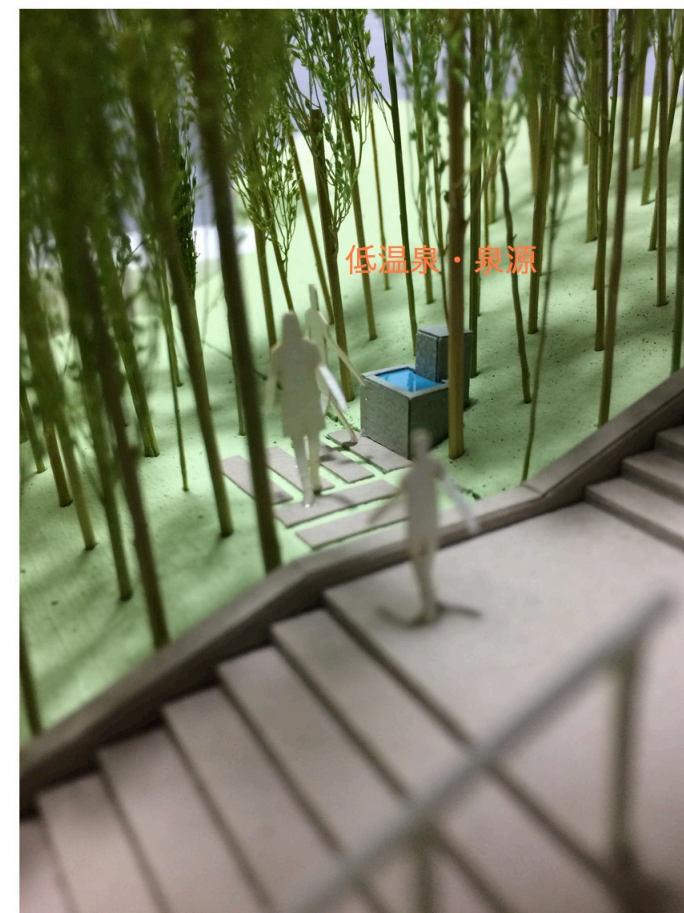

階段脇にある低温泉広場（検討中）

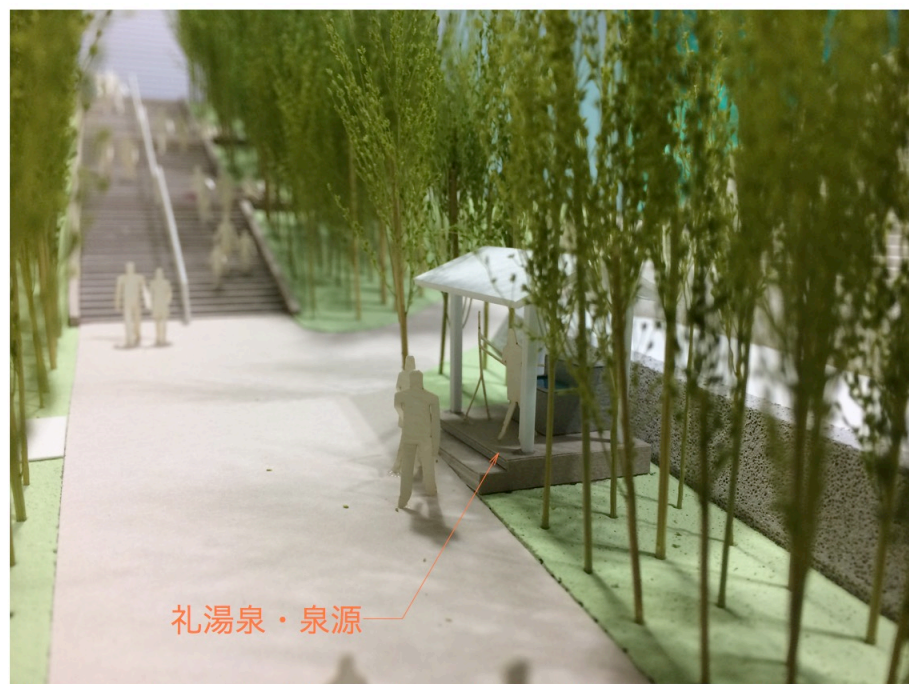

礼湯泉・泉源は格式ある屋根、水盤、銘板によって構成することを検討中。

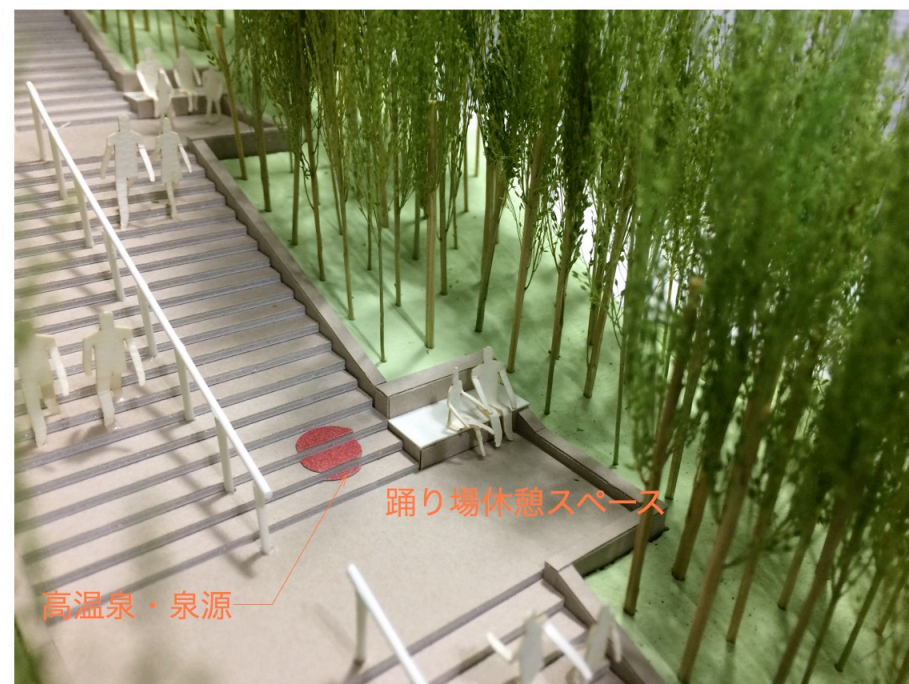


高温泉・泉源は階段下に位置する。現在湯がでていないため、位置を赤石などで示し、付近に銘板を設置することを検討中。



低温泉・泉源は階段脇に位置する。湧出するお湯を利用して水盤、銘板、階段踊り場からの飛び石の設置を検討中。



伊香保温泉 第二号源泉 吹出口

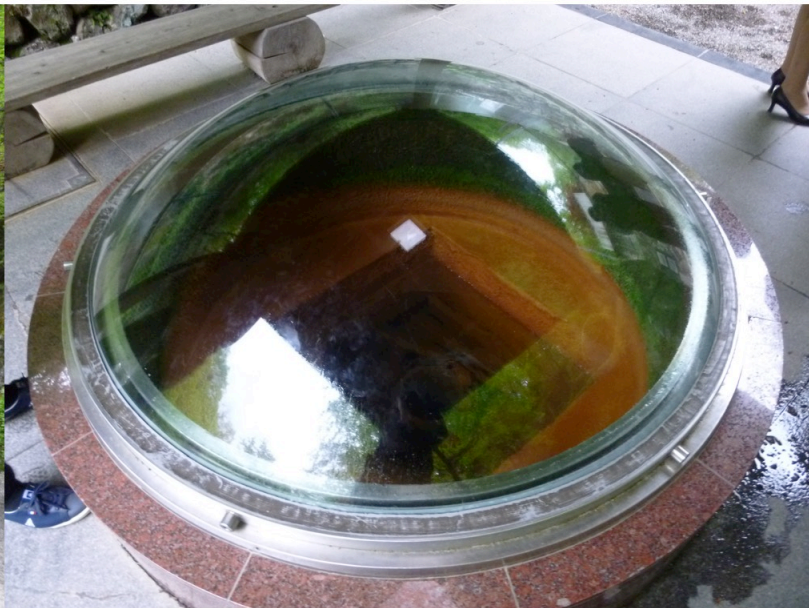


渋温泉



函館・湯の川温泉 湯元・若松



城崎温泉 薬師源泉

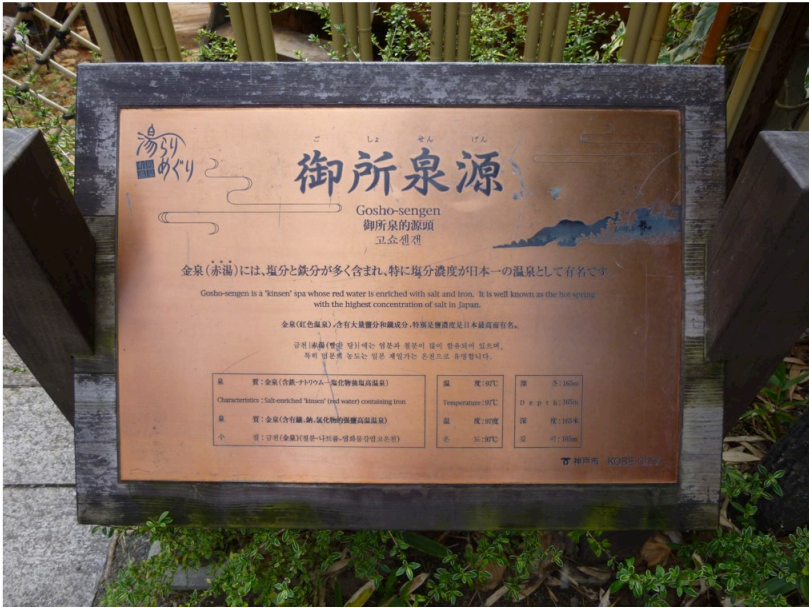

有馬温泉 御所泉源



有馬温泉 妬(うわなり)泉源



有馬温泉 炭酸泉源

