


検討中

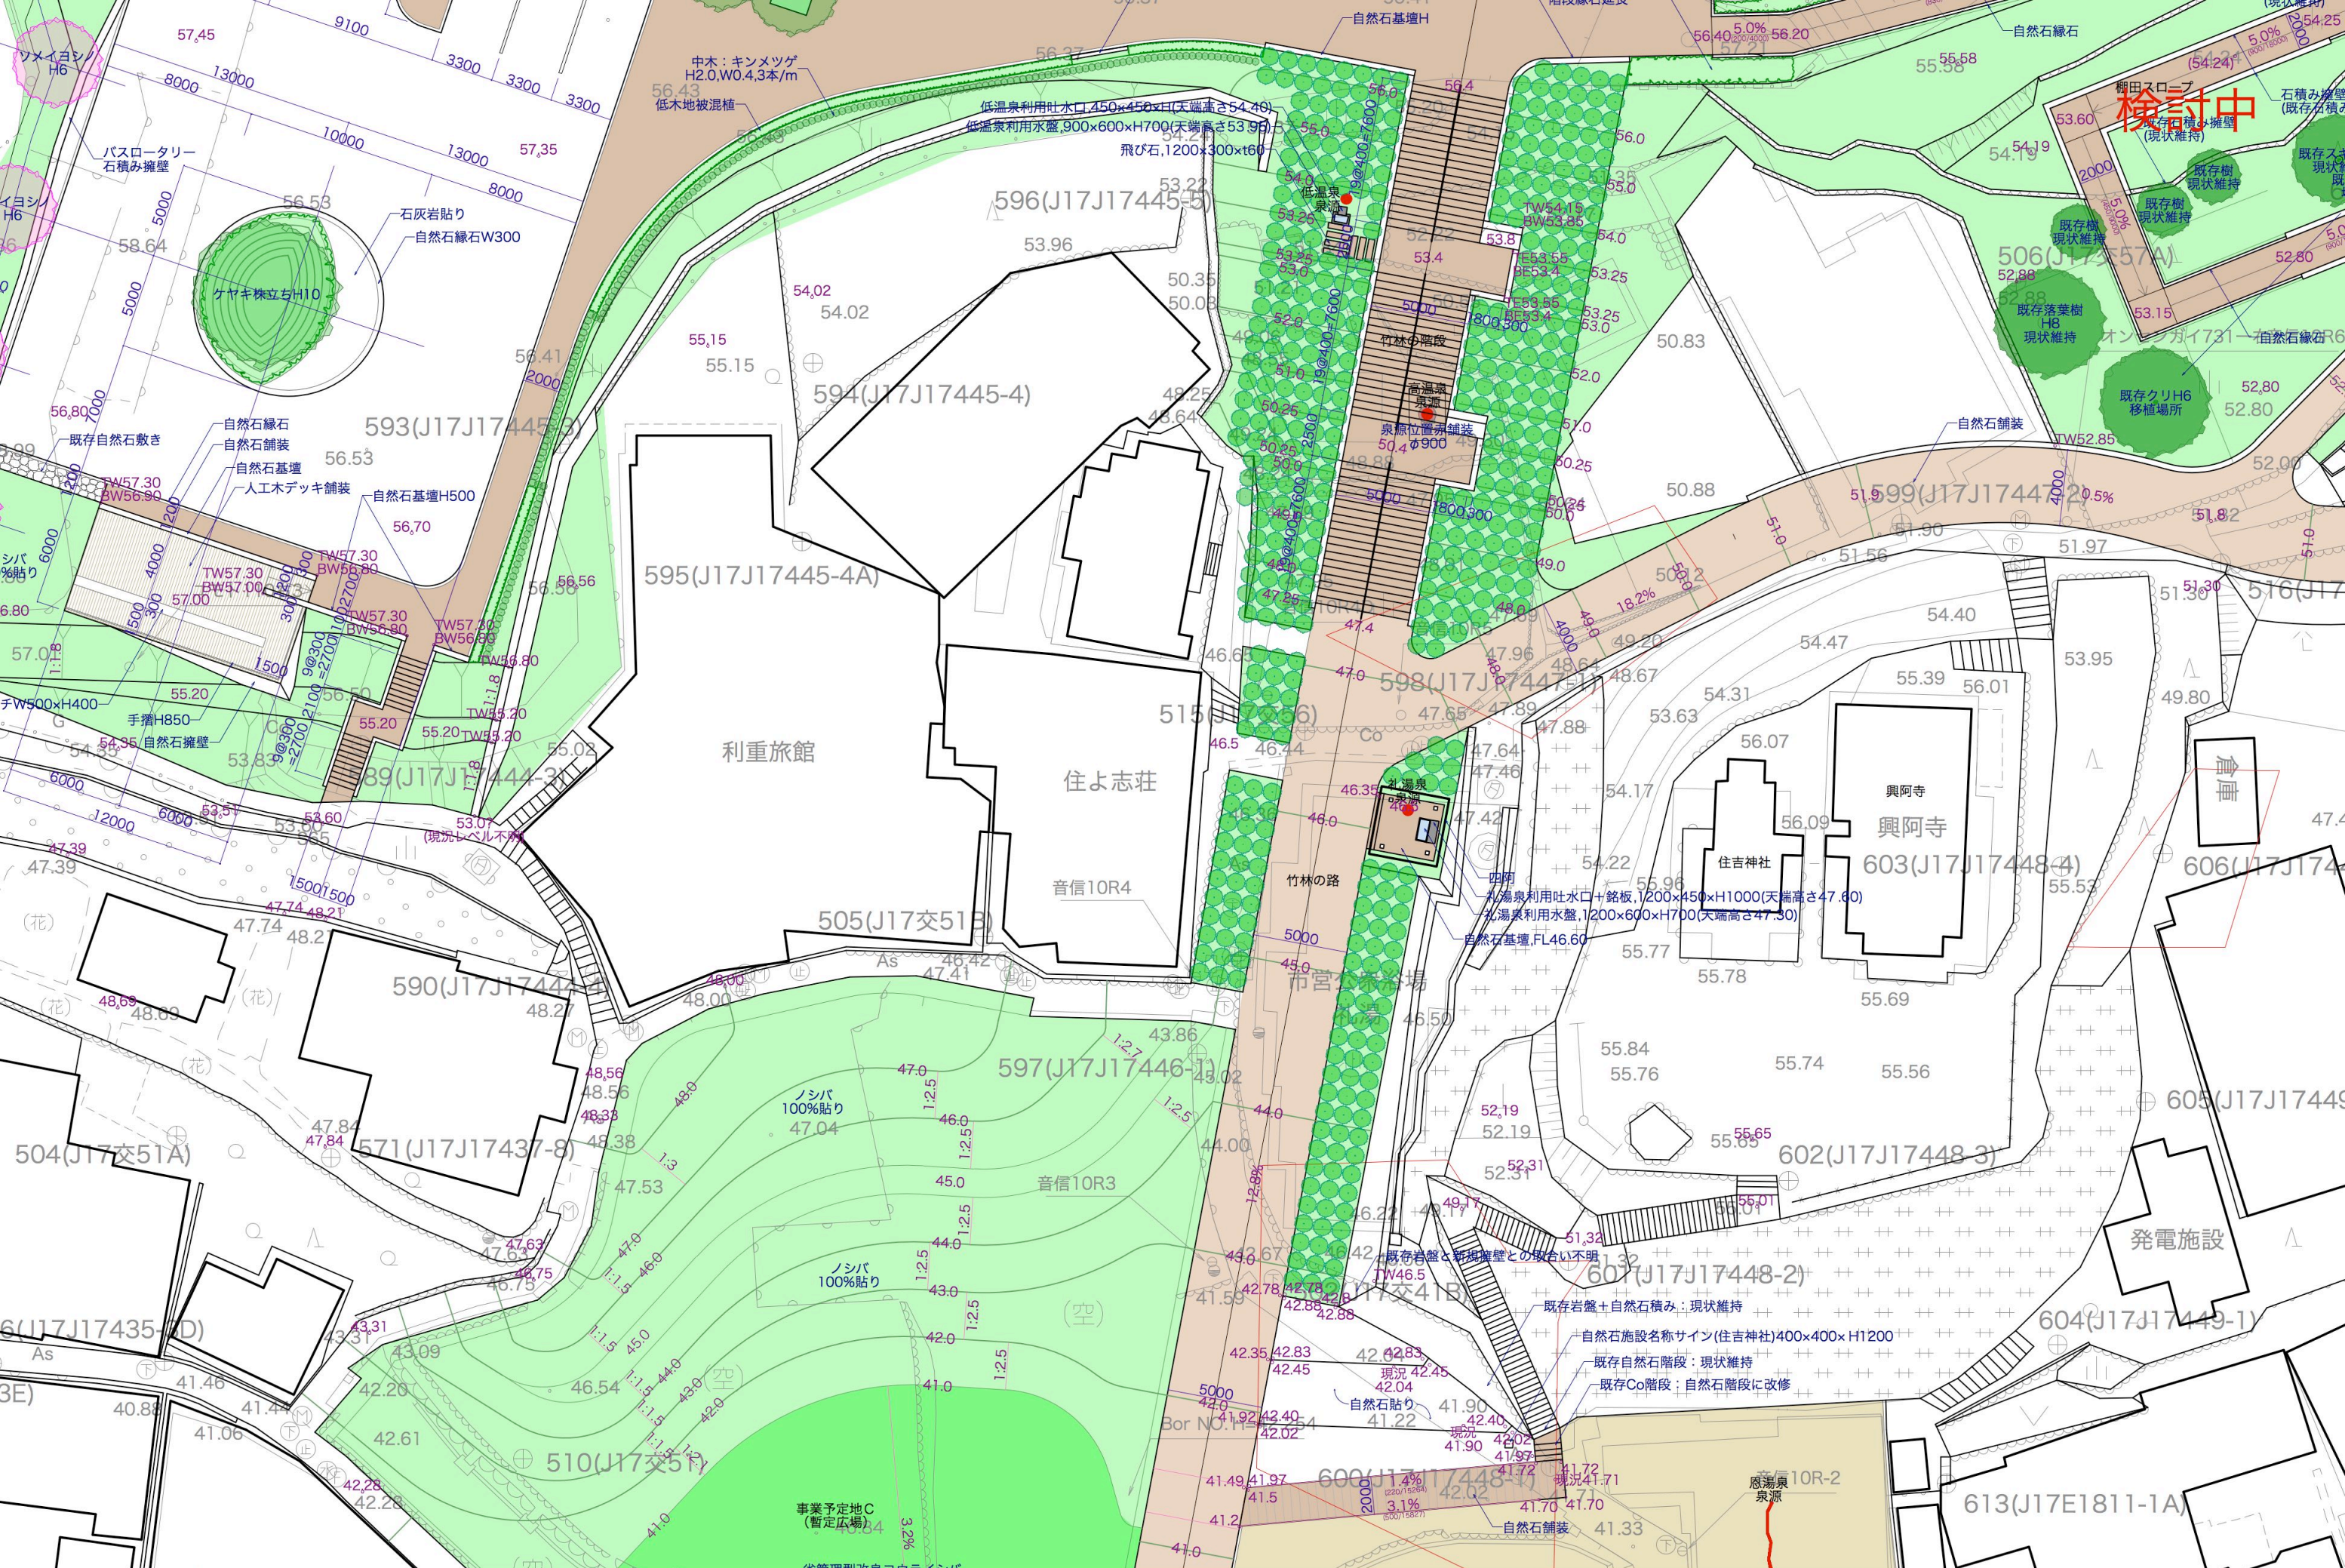





検討中

発電施設

613(J17E1811-1A)

614(U17E

公衆洗濯場跡

501(J17交41A)

千代橋

音信川

531(117117162.4)


長門湯本温泉観光まちづくり事業
景観デザインガイドライン策定・設計支援業務
ランドスケープデザイン

計画平面図
S=1:150(A1)、1:300(A3)

2017.10.16
デザイン監修・検討図

LS004

ランドスケープデザイン担当 有限会社カネミツヒロシセッケイシツ
kanemitsu hiroshi design office

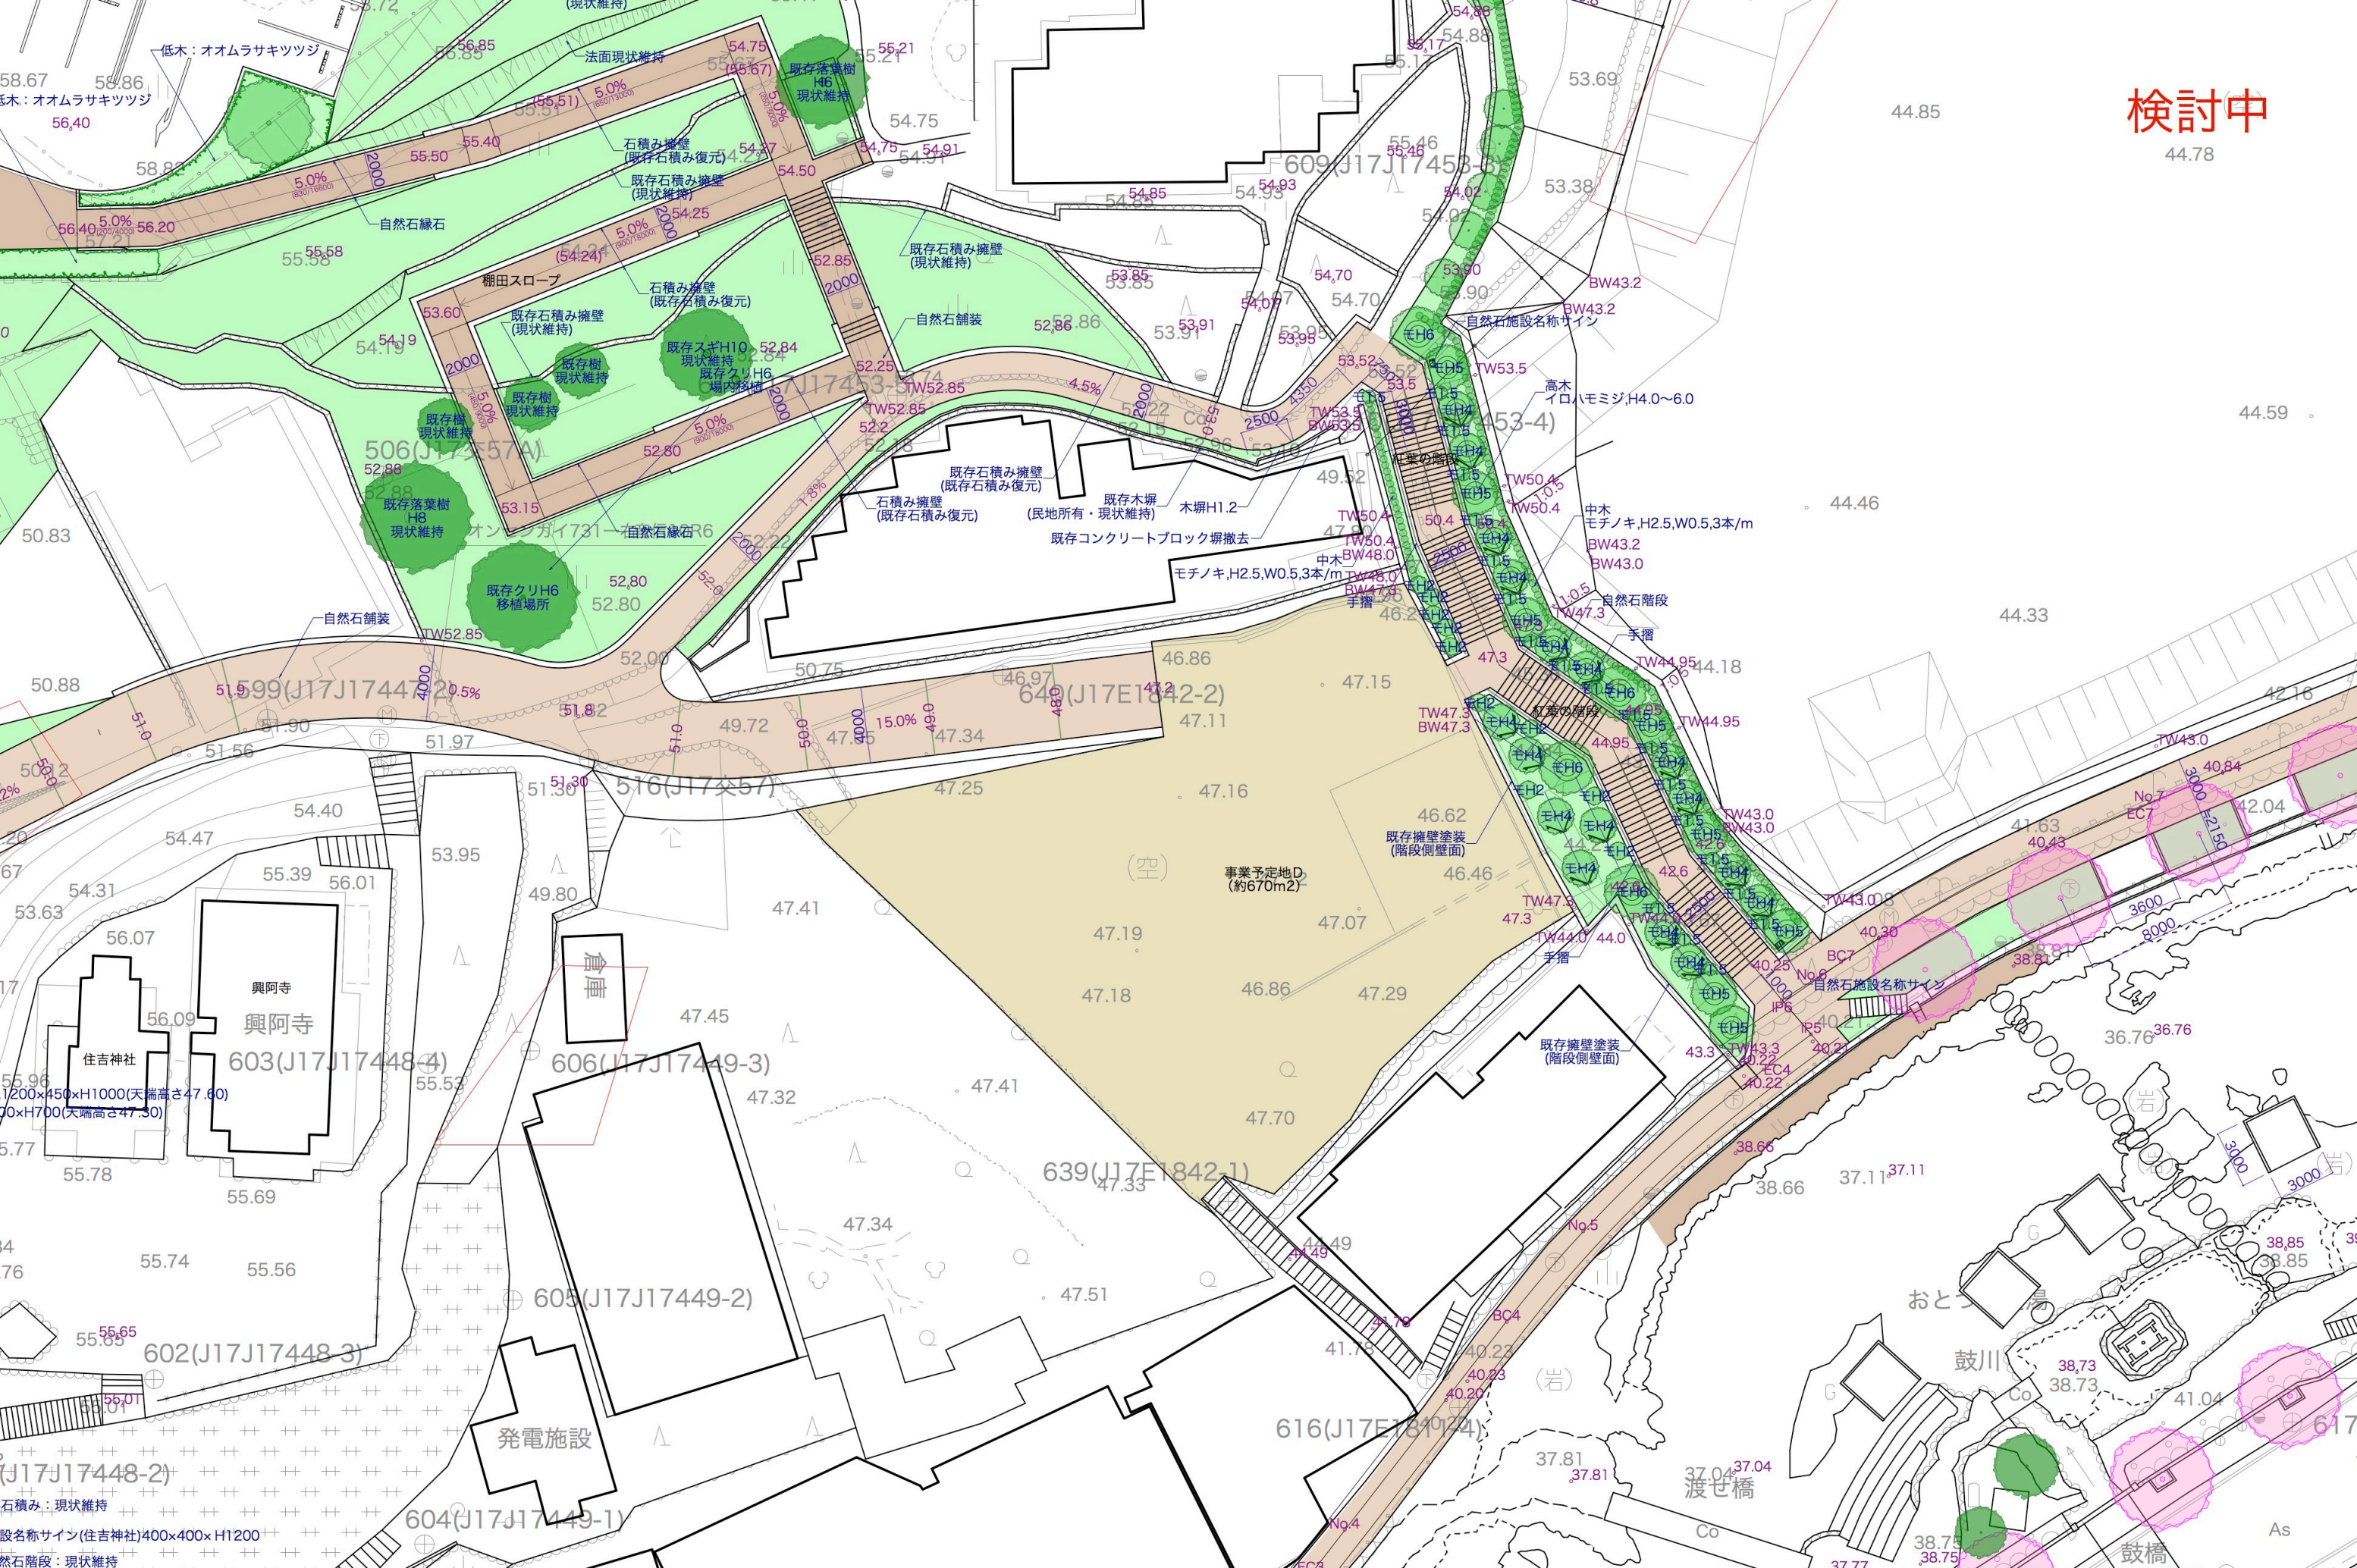


検討中
44.78



検討中




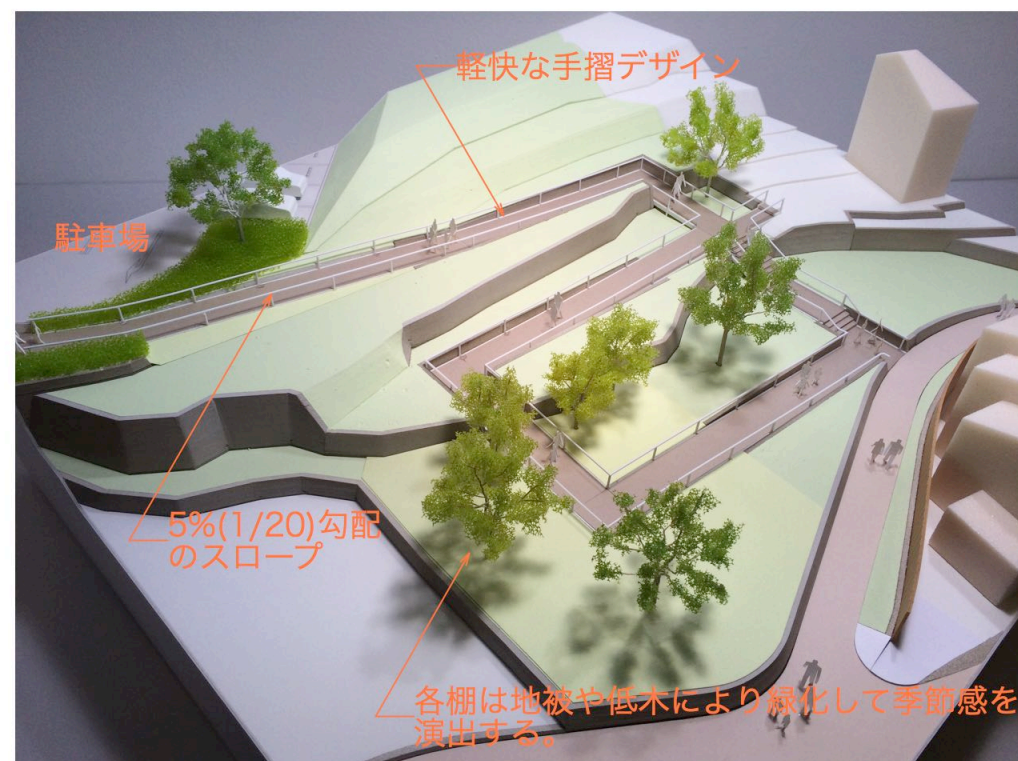


棚田スロープ全景（西側よりの俯瞰）




棚田スロープ全景（西側よりの俯瞰）

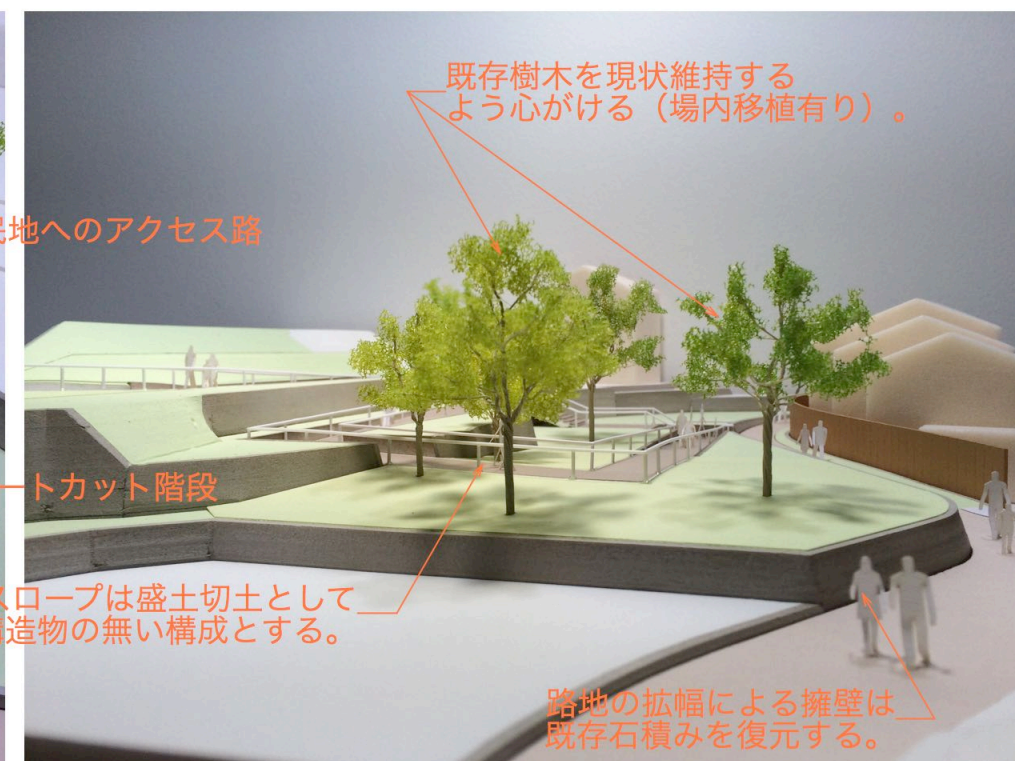


路地 竹林の階段方面から見る

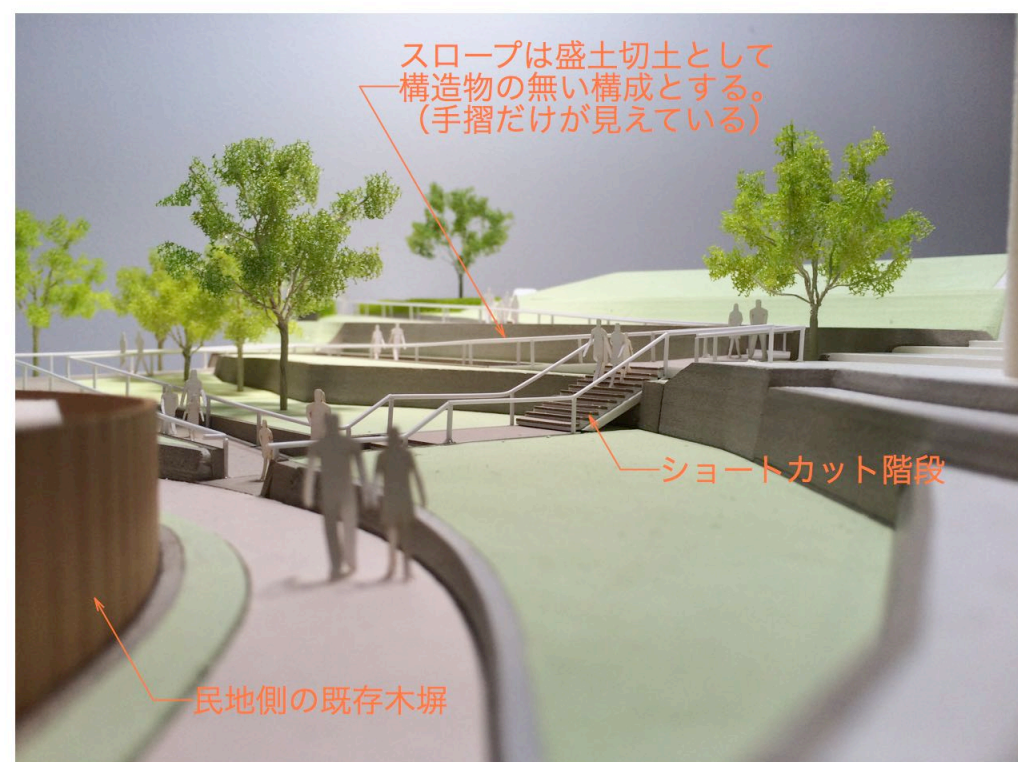

路地 紅葉の階段方面から見る

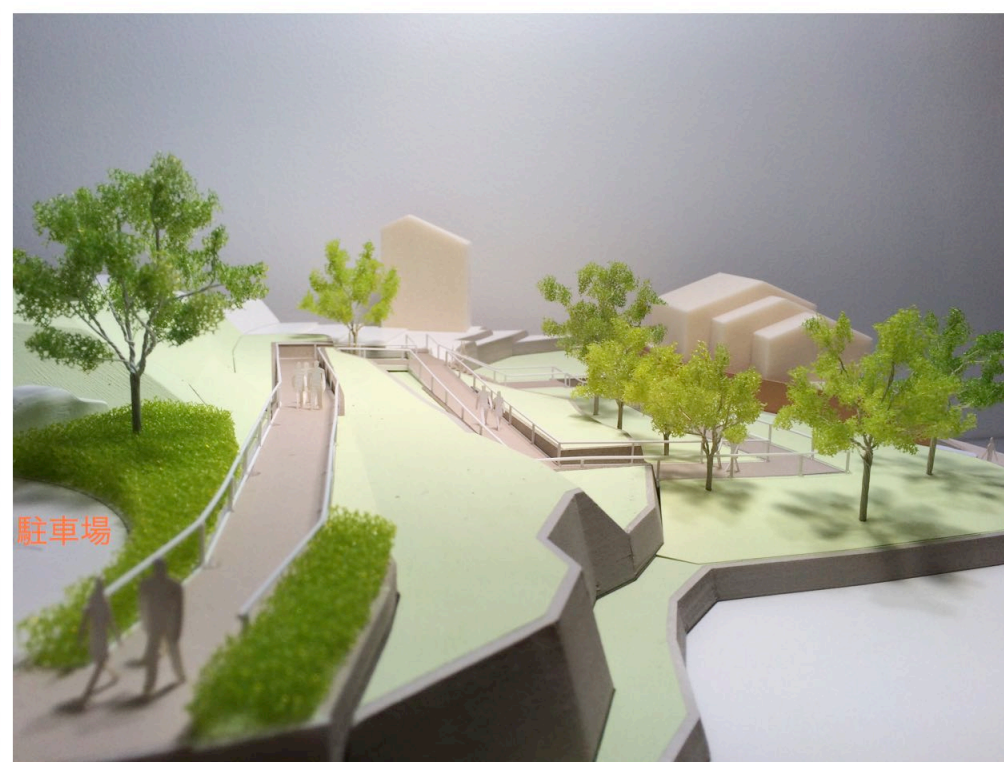

駐車場側から見る

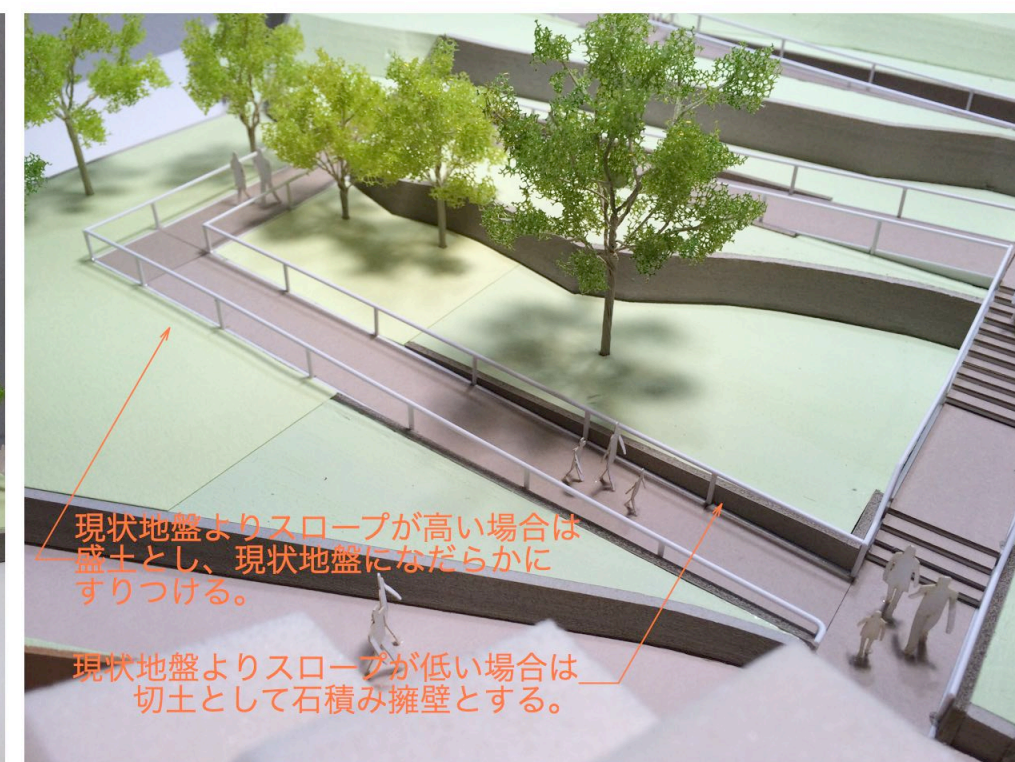

スロープの盛土切土