


計画平面図 案

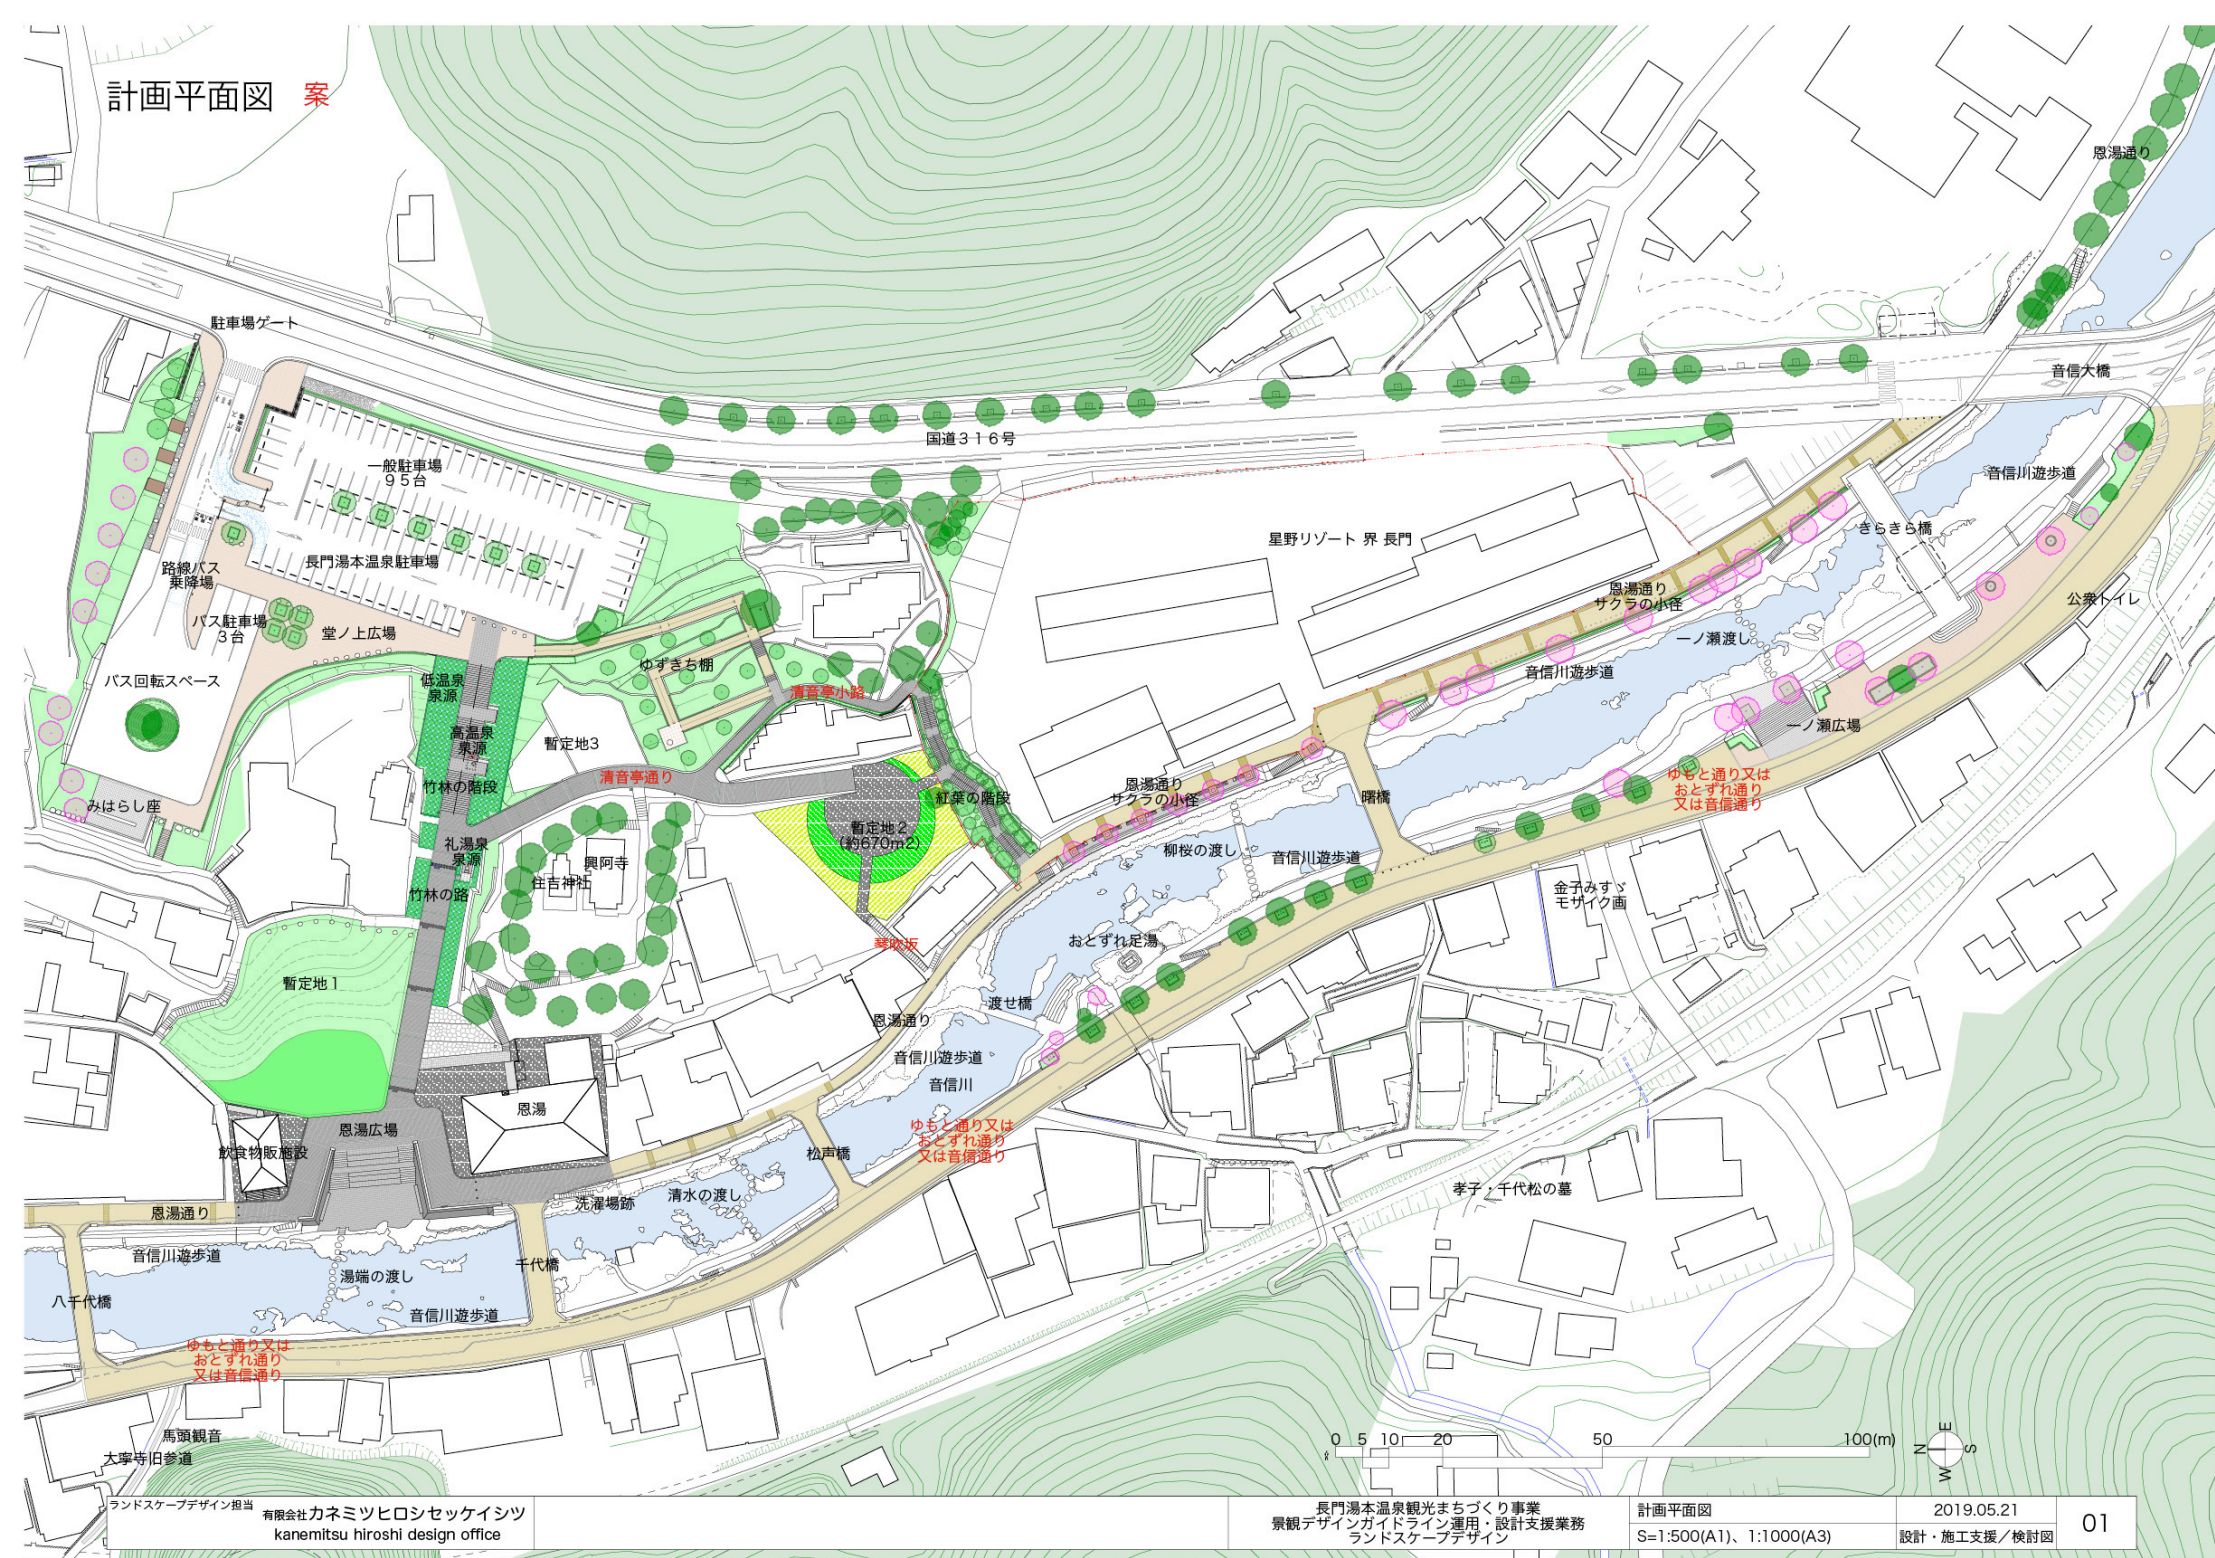

案



3-4-1. 警告・注意喚起サイン／歩行者優先サイン

・VD1／市道湯本線（県道34号線側）湯本温泉旅館協同組合ビル前



VD1.既存F型標識柱
(google street viewより転載)



赤:DIC2488
黒:DIC518B
白:DIC582B
サイン裏:濃茶 日塗工19-20B半艶
取付金物:濃茶 日塗工19-20B半艶


「歩行者優先サイン」
既存F型標識柱に新規サイン板を設置
(不可の場合は新規ポールに設置。配置再検討)



・VD2／市道湯本線（国道316号側）公衆トイレ脇



VD21.市道湯本線入口（国道316号側）
(google street viewより転載)

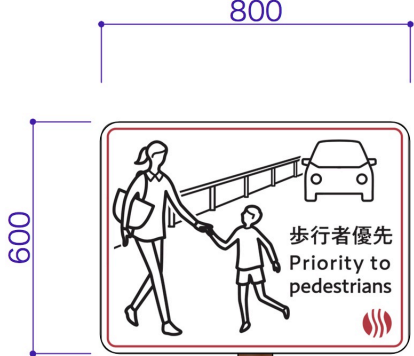

赤:DIC2488
黒:DIC518B
白:DIC582B
サイン裏:濃茶 日塗工19-20B半艶
取付金物:濃茶 日塗工19-20B半艶
支柱:濃茶 日塗工19-20B艶消

「歩行者優先サイン」
新規ポールに設置



白ベース + 柵有り + 車小さく



白ベース + 柵有り + 人物塗りつぶし + より車小さく



ブラウンベース + 柵有り + 車小さく



ブラウンベース + 人物塗りつぶし + 柵有り + 車小さく



3-4-2. 警告・注意喚起サイン／この先 歩行者優先サイン（千代橋、松声橋、原田屋旅館前）

・ VE1／千代橋左岸橋詰



VE1.千代橋左岸橋詰

・ VE2／松声橋左岸橋詰



VE2.松声橋左岸橋詰


「この先 歩行者優先サイン」
既存高欄に設置



長門湯本温泉プロジェクトの「絵になる場所」のひとつ
のため景観的にはサインの設置は好ましくない。
但し、サインがなければ一般車両の進入が考えられる。
橋上に可動型サインの設置も考えられるが、管理を誰が
行うか等課題有り。



高欄支柱に同系色シート貼りサイン

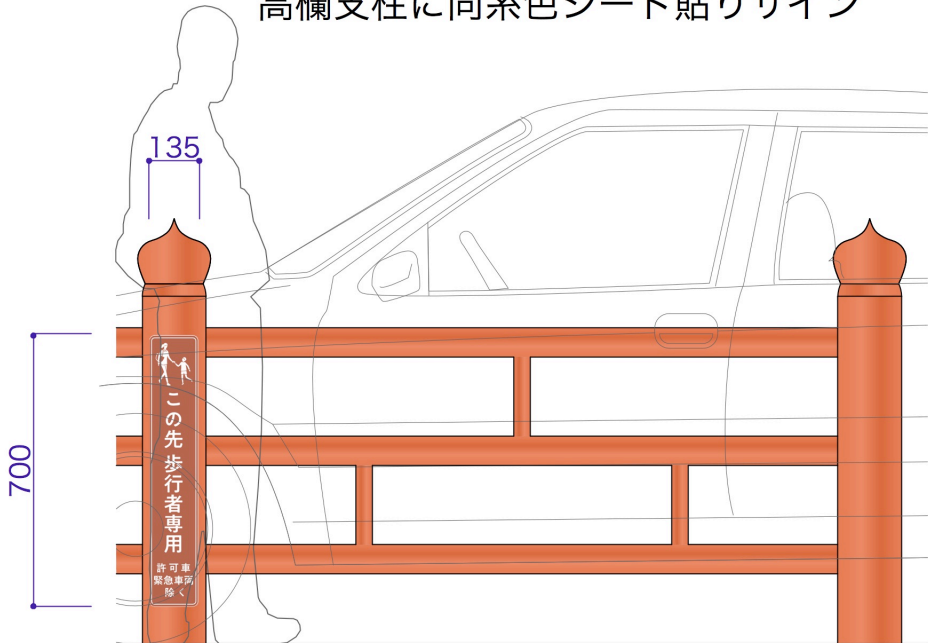


「この先 歩行者優先サイン」
既存高欄に設置



景観的にはサインの設置は好ましくない。
但し、サインがなければ一般車両の進入が考えられる。



高欄支柱に同系色シート貼りサイン

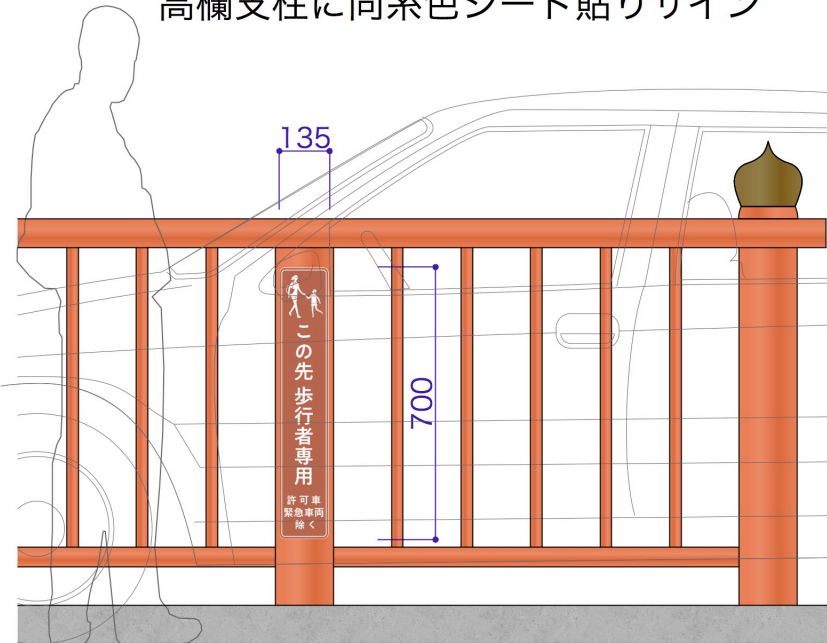

・ VE3／原田屋旅館前



VE3.原田屋旅館前


「歩行者専用サイン」
既存擬木柵に設置



景観的にはサインの設置は好ましくない。
但し、サインがなければ一般車両の進入が考えられる。



擬木柵にサイン設置を設置

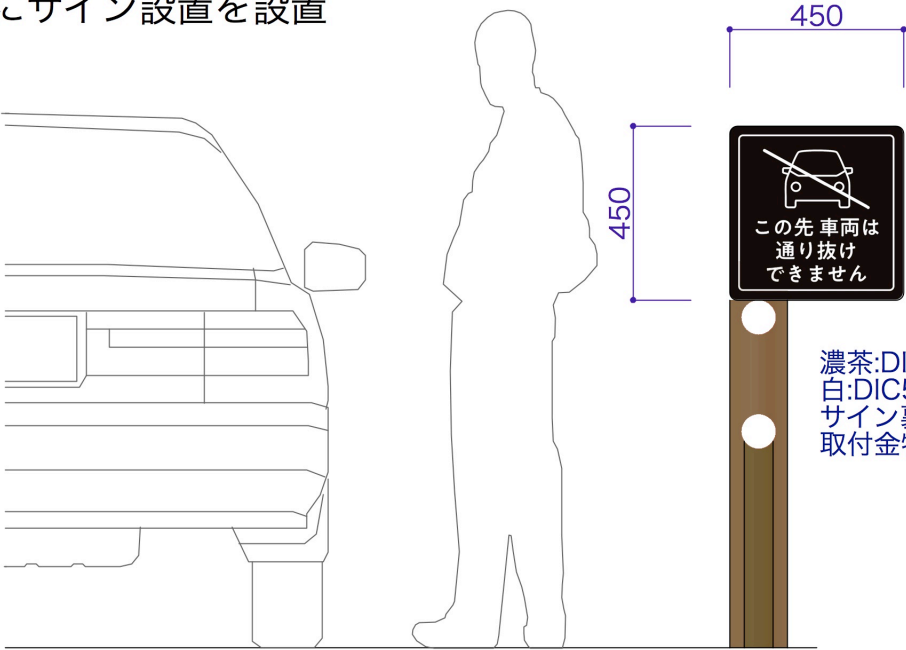

濃茶: DIC***
白: DIC582B
サイン裏: 濃茶 日塗工19-20B半艶
取付金物: 濃茶 日塗工19-20B半艶

A案

450

600



B案



C案




・VE3／原田屋旅館前



VE3.原田屋旅館前

サイン設置を基本に検討中

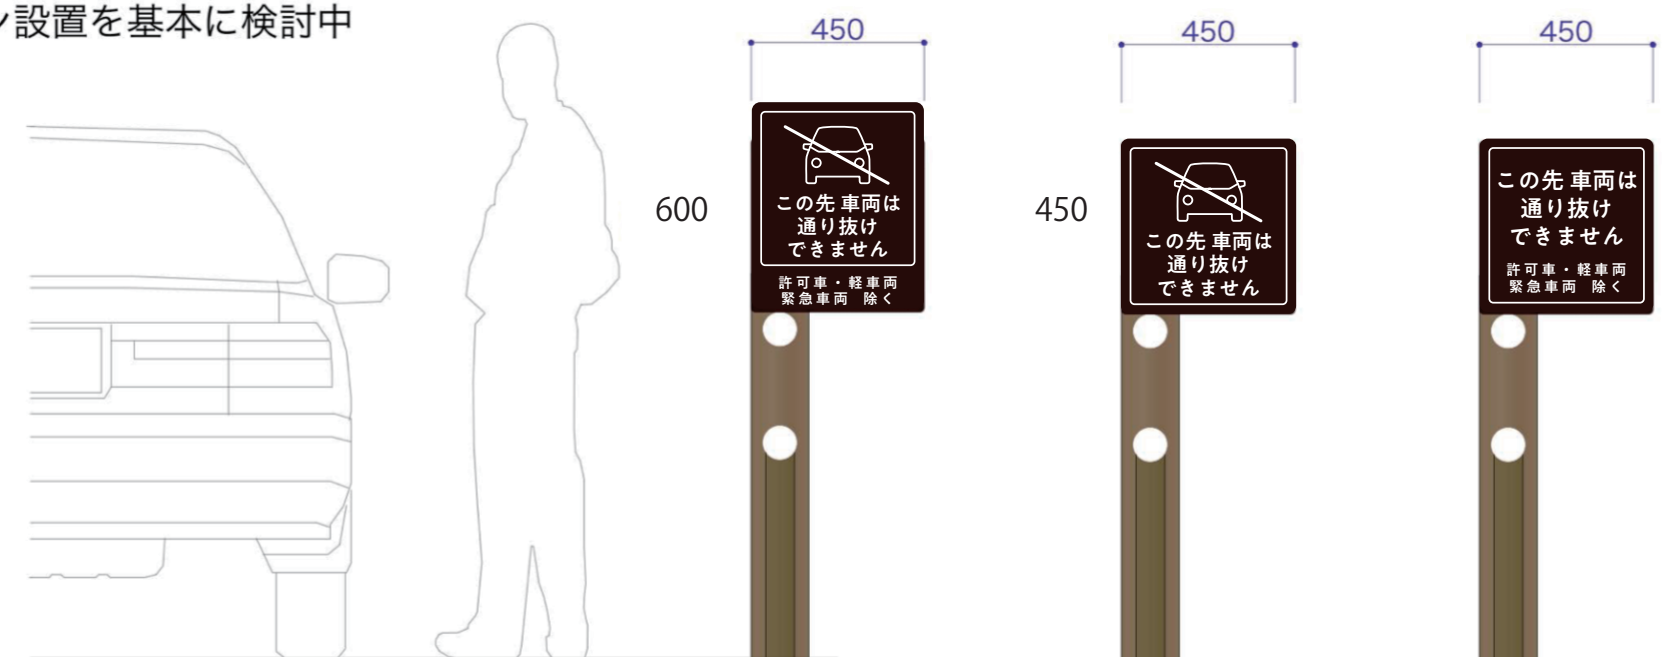

3-4-3. 警告・注意喚起サイン／駐車禁止サイン（市道湯本線など）

・VF／市道湯本線（左岸道路）など





VE3.左岸道路など



「駐車禁止サイン」
既存擬木柵に設置

- ・ 景観的にはサインの設置は好ましくない。
- ・ 大型の既存サイン（駐車禁止）が5カ所あるが効果がない。
- ・ 当該道路は駐車禁止となっているがサイン無しではドライバーが認識できない可能性がある。

- ・ 既存の駐車禁止大型サインは撤去
- ・ 幅員4m区間に設置
- ・ 最低限の数量（設置箇所）
- ・ 柔らかい表現
- ・ 法定標識に間違われない形状、色、デザイン

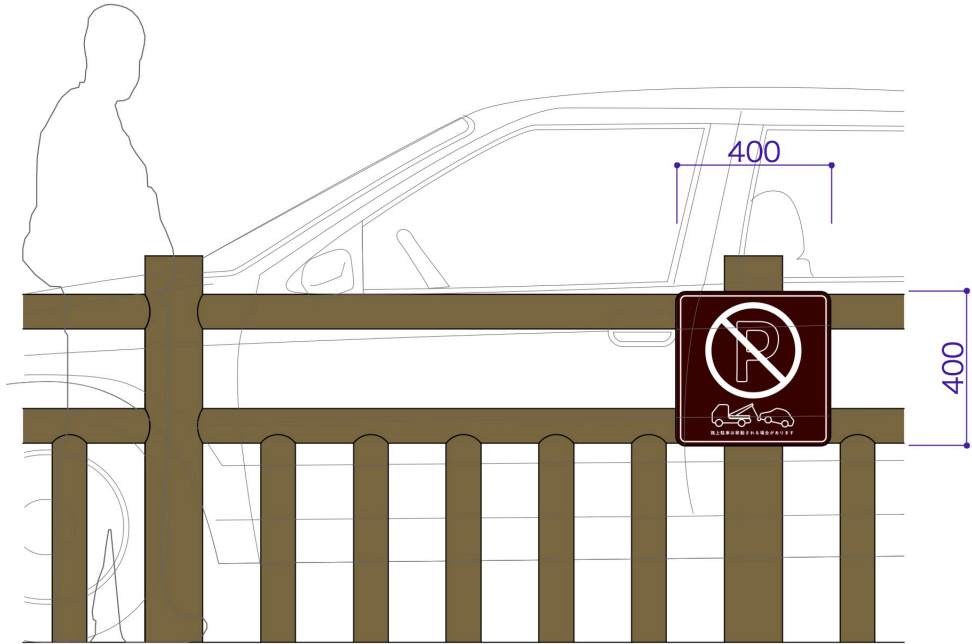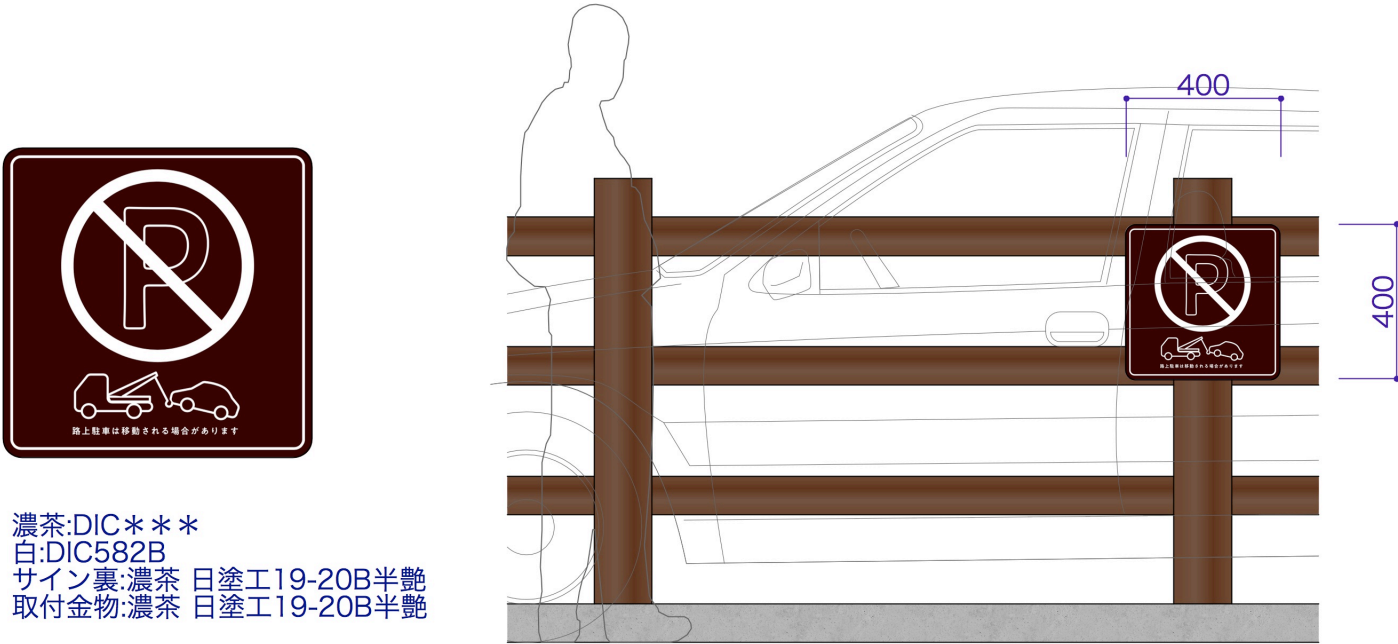

★文言変更済み「路上駐車は移動される場合があります」

基本



禁止マーク白へ



P文字白線



ベースカラーを擬木に近く（写真より抽出）



1600

5000



1-A





1-B




1-C


※曲面 ※サイズ確認済
※樹木で上部が隠れる可能性有り

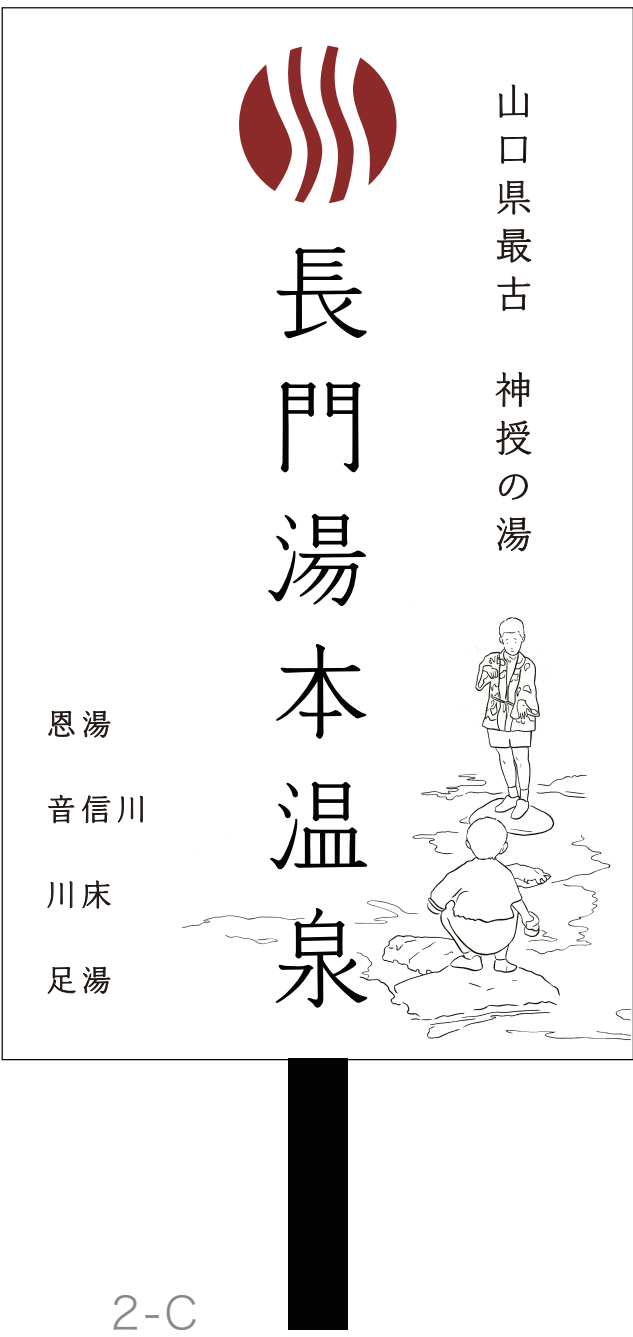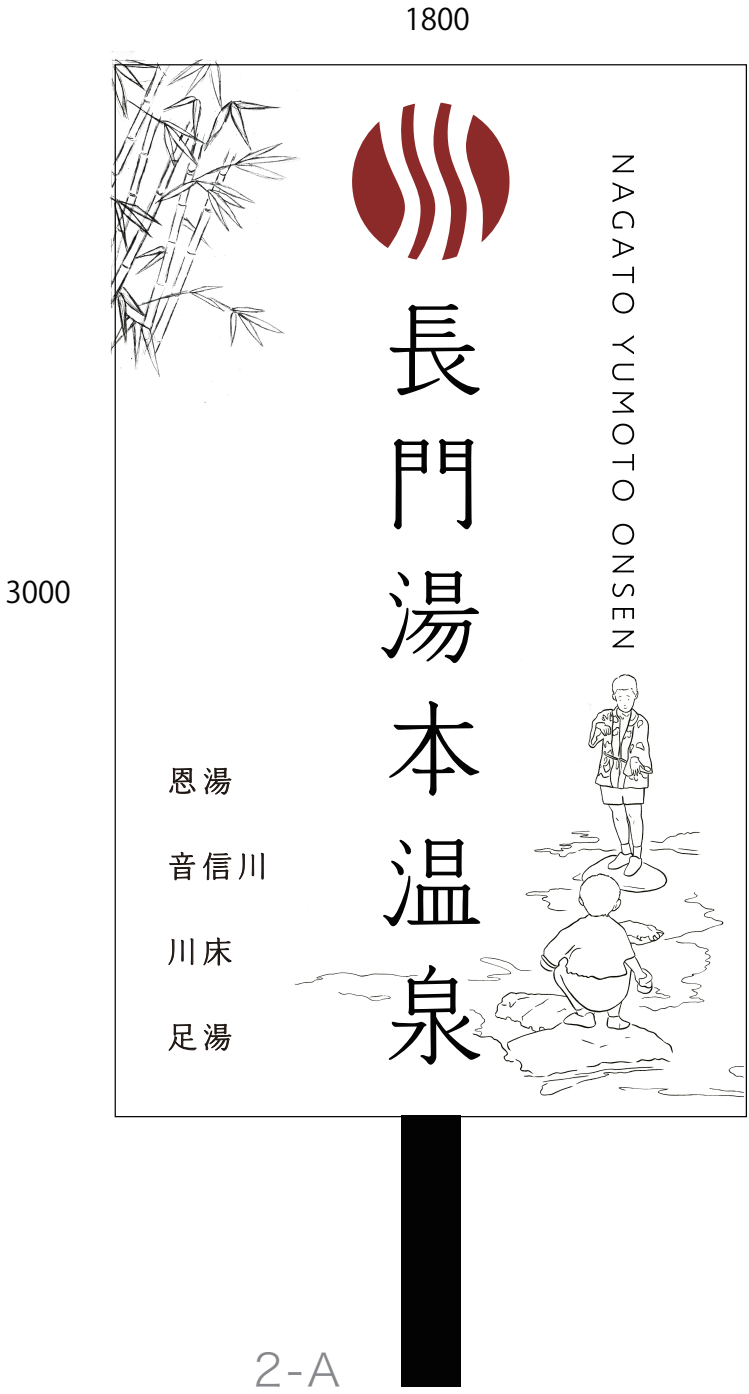


平面図 S=1:10(A1)

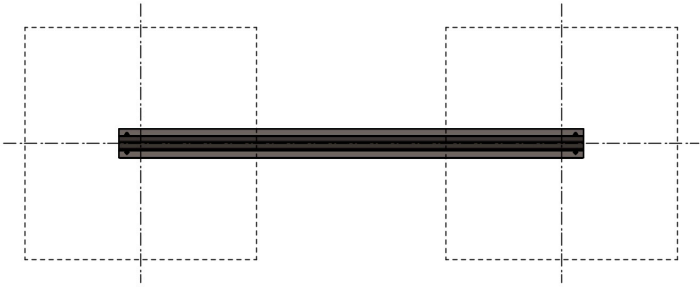

正面図 S=1:10(A1)

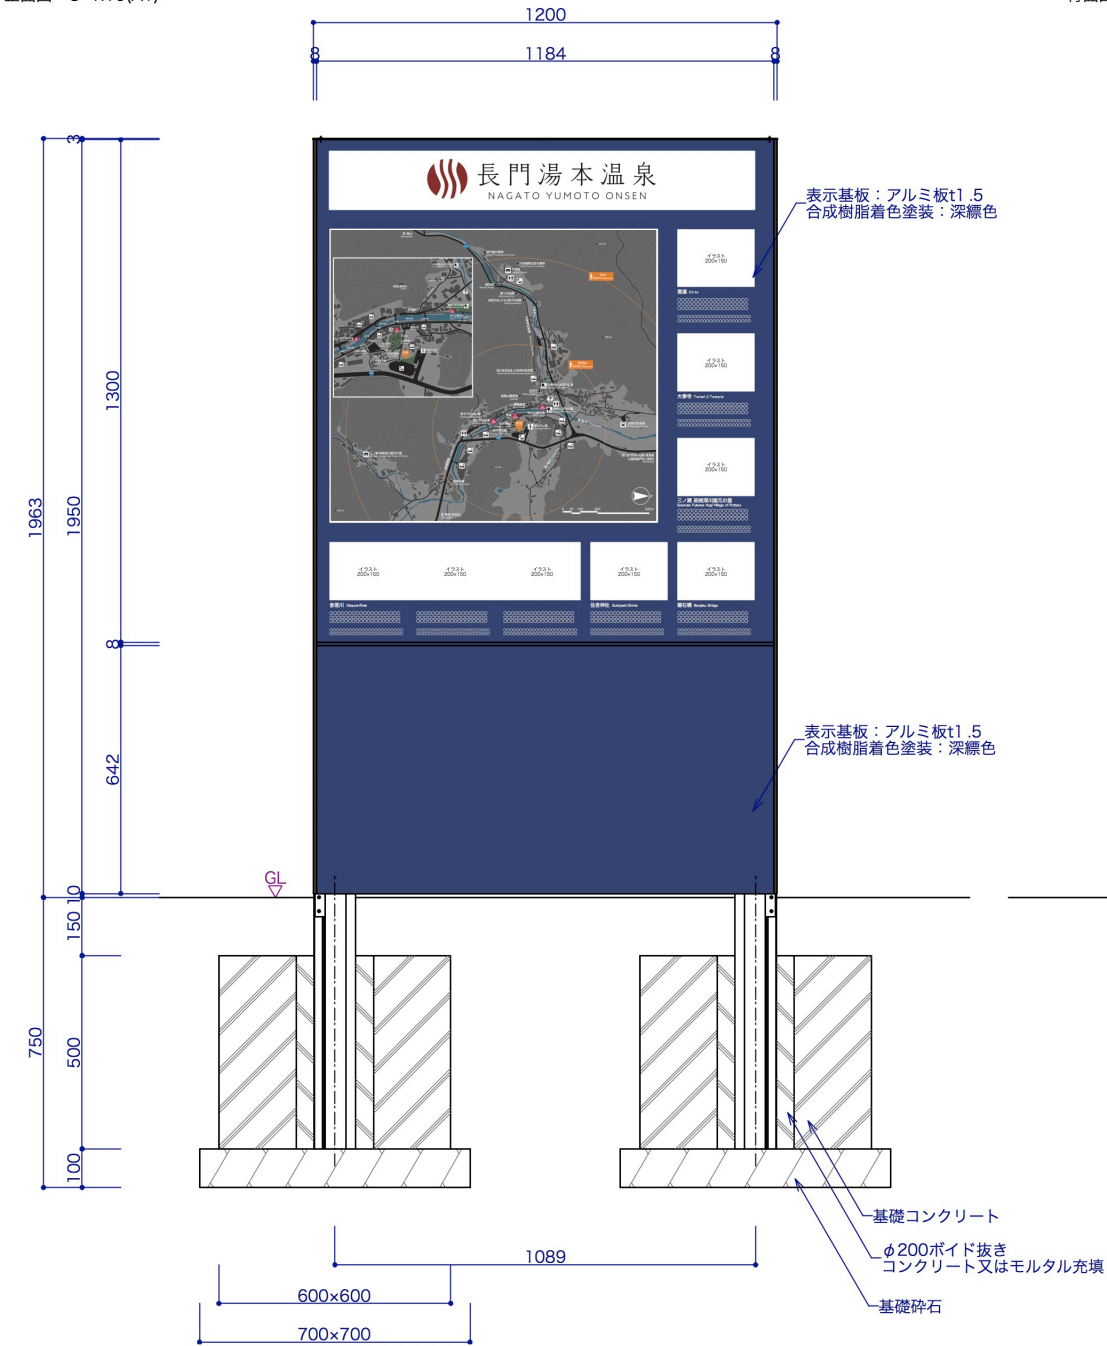

背面図 S=1:10(A1)

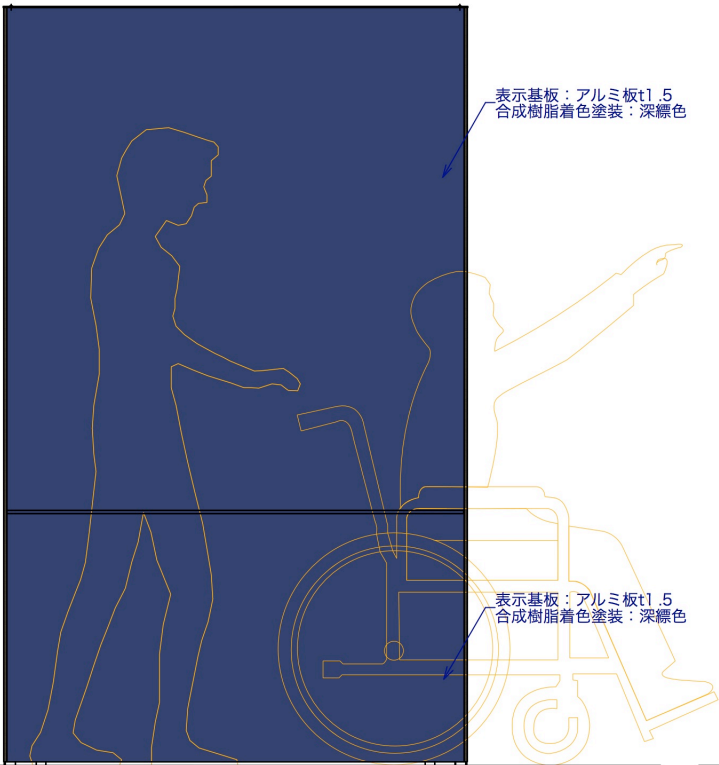

側面図 S=1:10(A1)



- 1) 駐車場に設置。
- 2) 他の要素との取り合いを詳細に示した施工図を作成し、監督員の確認を得ること。
- 3) 表示基板仕上のサンプルを提出し、監督員の確認を得ること。
- 4) 表示内容の原寸下図を提出し、監督員と数度の打合せのうえ確認を得ること。
- 5) 図示の基礎構造は参考。設置位置に応じて別途検討すること。
- 6) 深緑色（DIC 434に対して0%～+20%濃のサンプル確認により決定）
国土交通省景観色ダークブラウン色（日塗工19-20B）
- 7) 表示印刷は10年相当の耐候性をもち、印刷解像度1440×720dpi以上とする。

表示面 S=1:3(A1)



長門湯本温泉マーク&ロゴ、文字、図版、イラストなど
高耐候性・高精細インクジェット印刷

イラスト：別途指示による
フォント：「秀英丸ゴシック」又は「TBちび丸ゴシックplusK」

「マップ」校正中。
フォント：「秀英丸ゴシック」又は「TBちび丸ゴシックplusK」
英訳

- 1) 駐車場に設置。
- 2) 他の要素との取り合いを詳細に示した施工図を作成し、監督員の確認を得ること。
- 3) 表示基板仕上げのサンプルを提出し、監督員の確認を得ること。
- 4) 表示内容の原寸下図を提出し、監督員と数度の打合せのうえ確認を得ること。
- 5) 図示の基礎構造は参考。設置位置に応じて別途検討すること。
- 6) 深緑色（DIC 434）に対して0%～+20%濃のサンプル確認により決定）
国土交通省景観色ダークブラウン色（日塗工19-20B）
- 7) 表示印刷は10年相当の耐候性をもち、印刷解像度1440×720dpi以上とする。